


**LEGENDA**


- X Punti di misura lunghi - 2004
- x Punti di misura brevi - 2004
- 1 Punto di misura breve - 2008

---

- - - - - Confine centro storico
- Confine territorio comunale

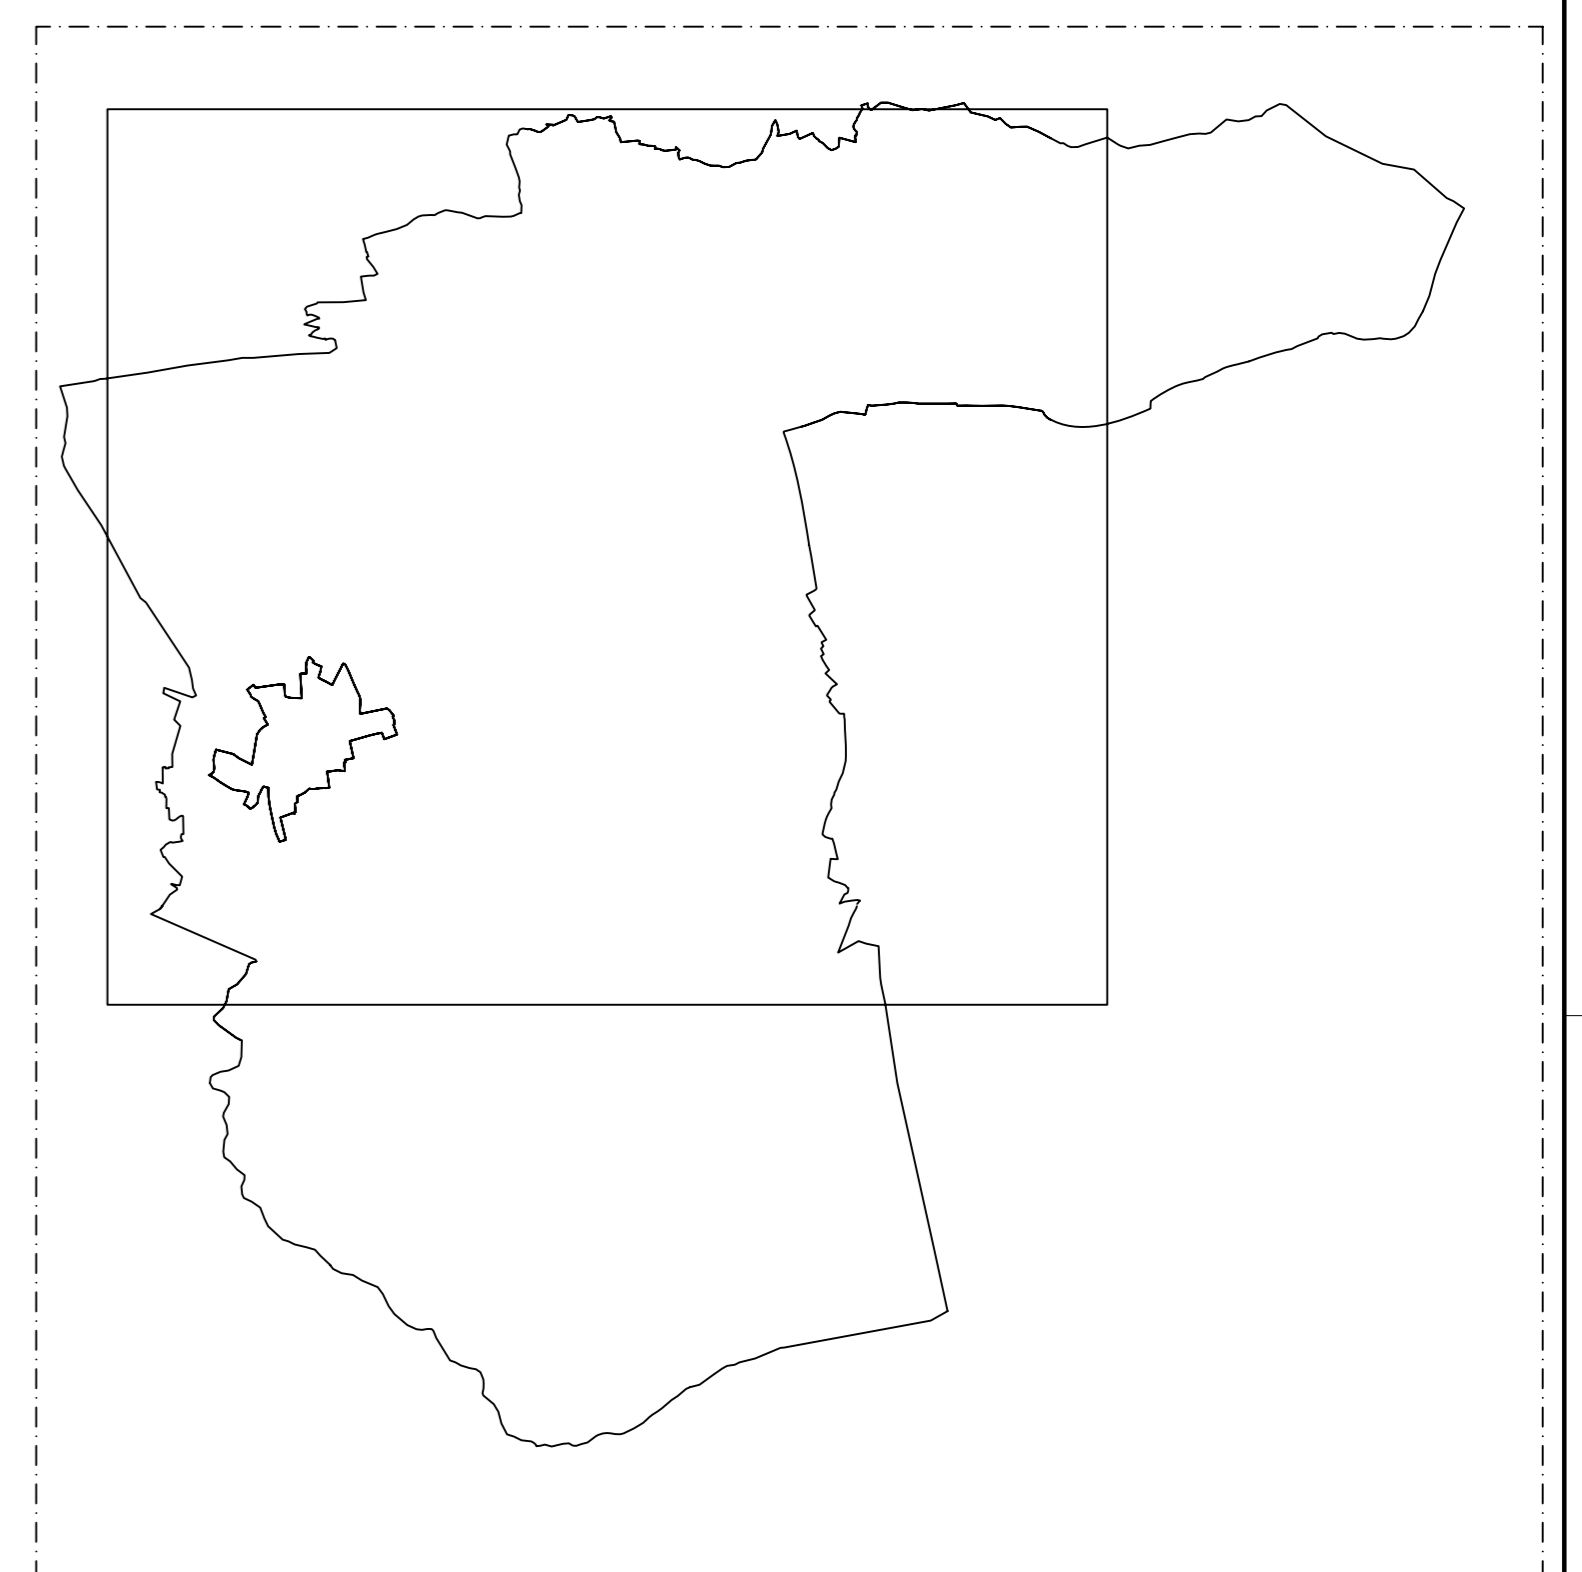

SCALA 1:5000  
0 m 250 m 500 m

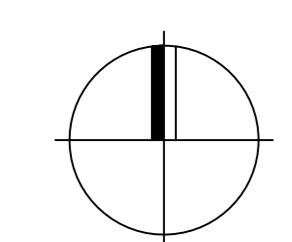

Comune di Morbegno

Il Tecnico Competente in Acustica  
Ing. Corrado Boninsegni  
DPR Lombardia n.85 del 13/01/1999

modifiche		firma	data	01
<b>EOS s.r.l.</b> progettazione civile, ambiente e sicurezza <small>Via N.A. Porpora 98 - 20131 Milano - tel. 02/266002 r.a. - fax 02/292261</small>		<b>TAV 01</b>		
<b>COMUNE DI MORBEGNO</b>		scala	1:5000	
Piano di zonizzazione acustica		data	26/12/2008	
Individuazione dei punti di rilevamento fonometrico		dis.	c.b. - v.b.	
		appr.		

QUESTO LAVORO È DI PROPRIETÀ DI EOS S.r.l. - Milano