
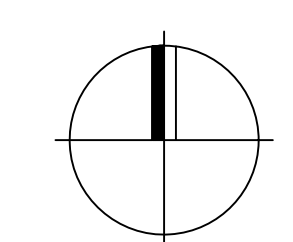
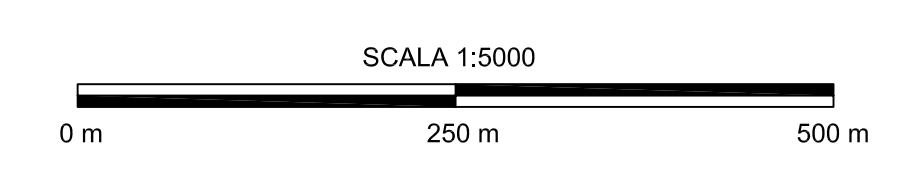


**LEGENDA**

|  |                                   |
|--|-----------------------------------|
|  | Strutture scolastiche e sanitarie |
|  | Insediamenti industriali          |
|  | Confine centro storico            |
|  | Confine territoriale comunale     |

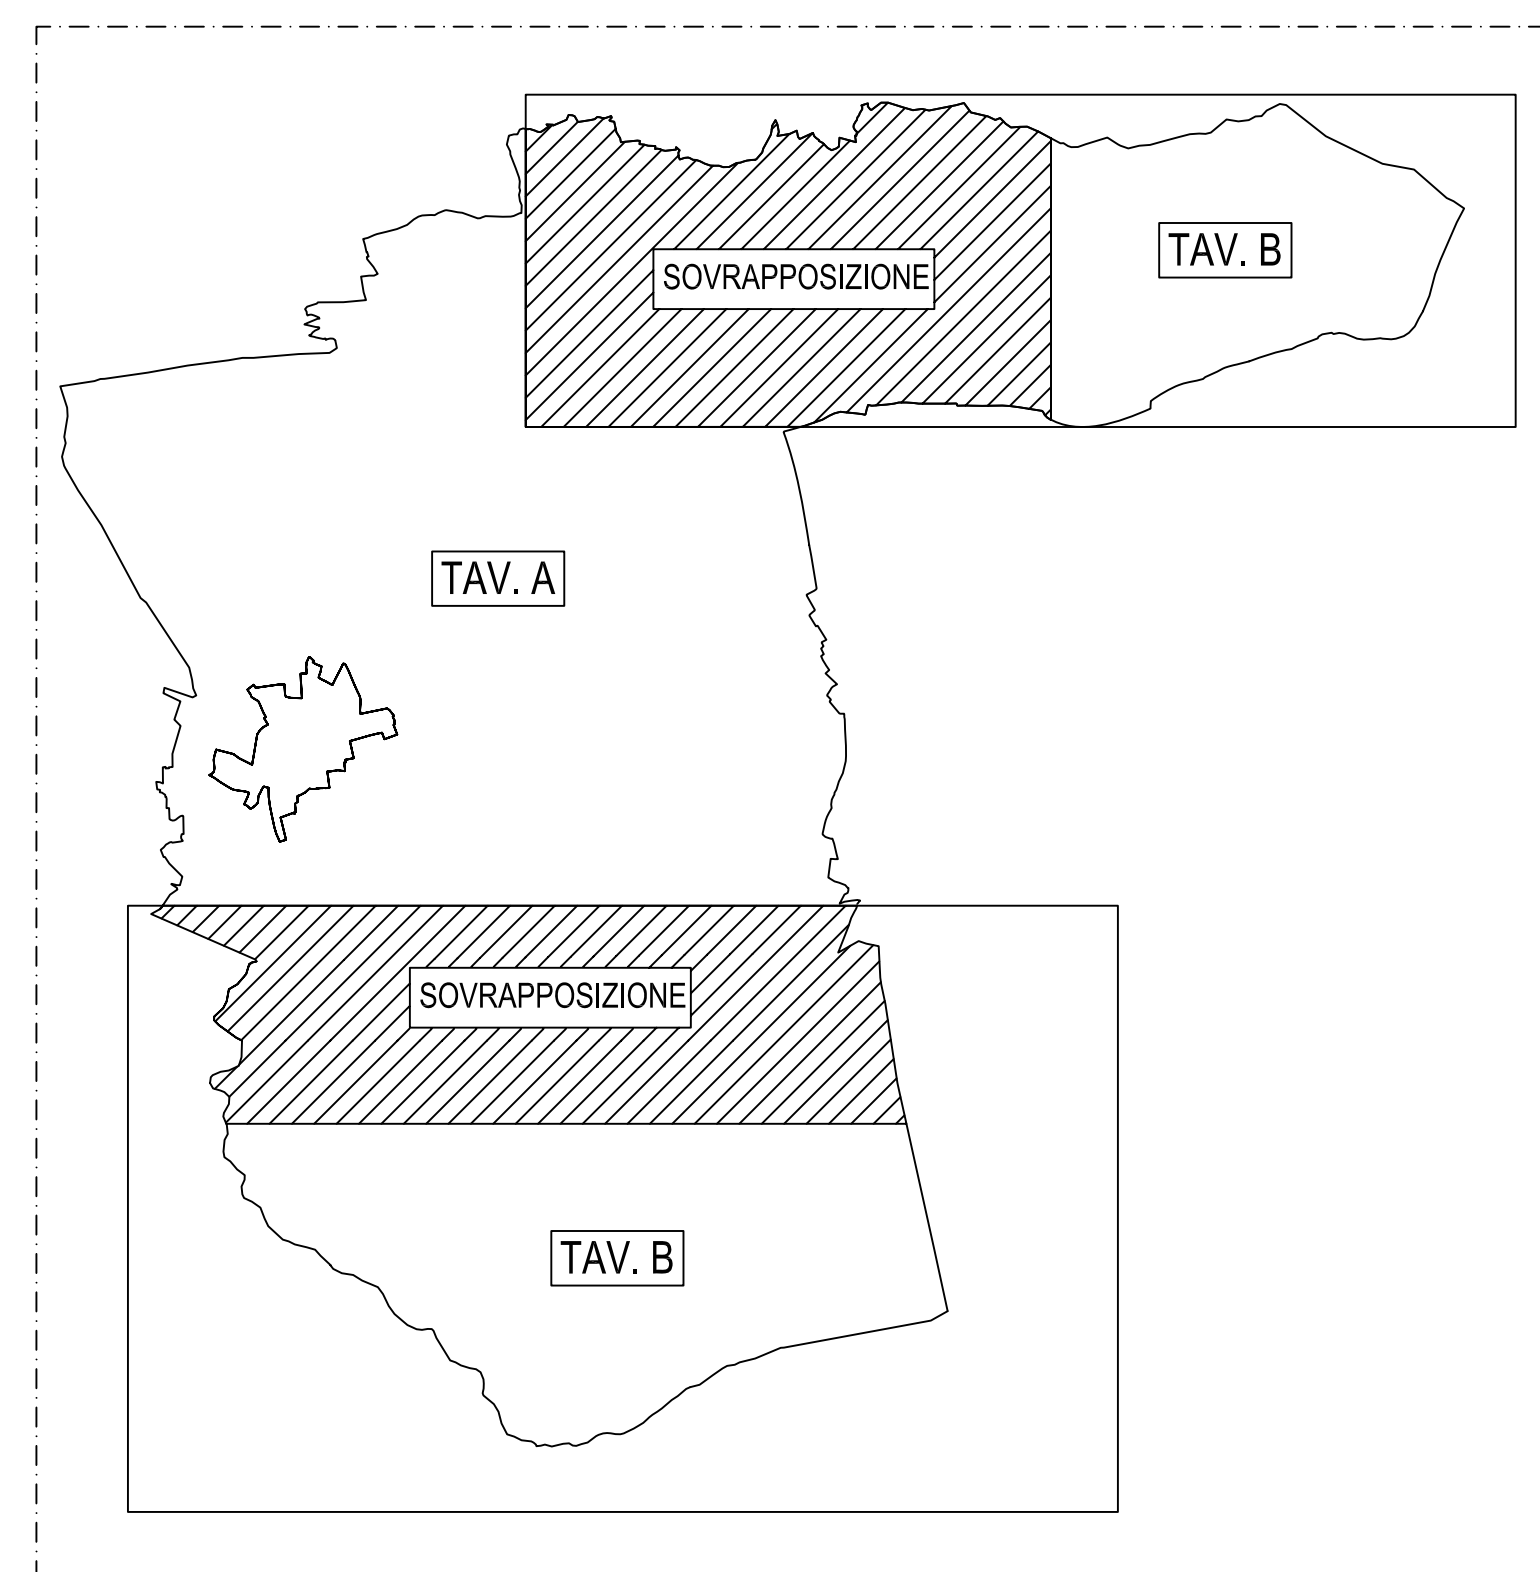

Comune di Morbegno

Il Tecnico Competente in  
Acustica  
Ing. Corrado Boninsegni  
D.P.G.R. Lombardia n.85 del 13/01/1999

|   |       |                     |                    |
|---|-------|---------------------|--------------------|
| modifiche   | firma | data                | REV.               |
| <b>EOS s.r.l.</b><br>progettazione civile, ambiente e sicurezza<br><small>Via N.A. Porpora 99 - 20131 Milano - tel. 02/266092 c.a. - fax 02/262261</small>        |       | <b>TAV 03A</b>      |                    |
| <b>COMUNE DI MORBEGNO</b><br>Piano di zonizzazione acustica<br>Planimetria dello stato di fatto<br>(Strutture scolastiche e sanitarie - insediamenti industriali) |       | scala<br>1:5000     | data<br>26/11/2008 |
|   |       | dis.<br>c.b. - v.b. | appr.              |

QUESTO LAVORO È DI PROPRIETÀ DI EOS S.R.L. - MILANO