

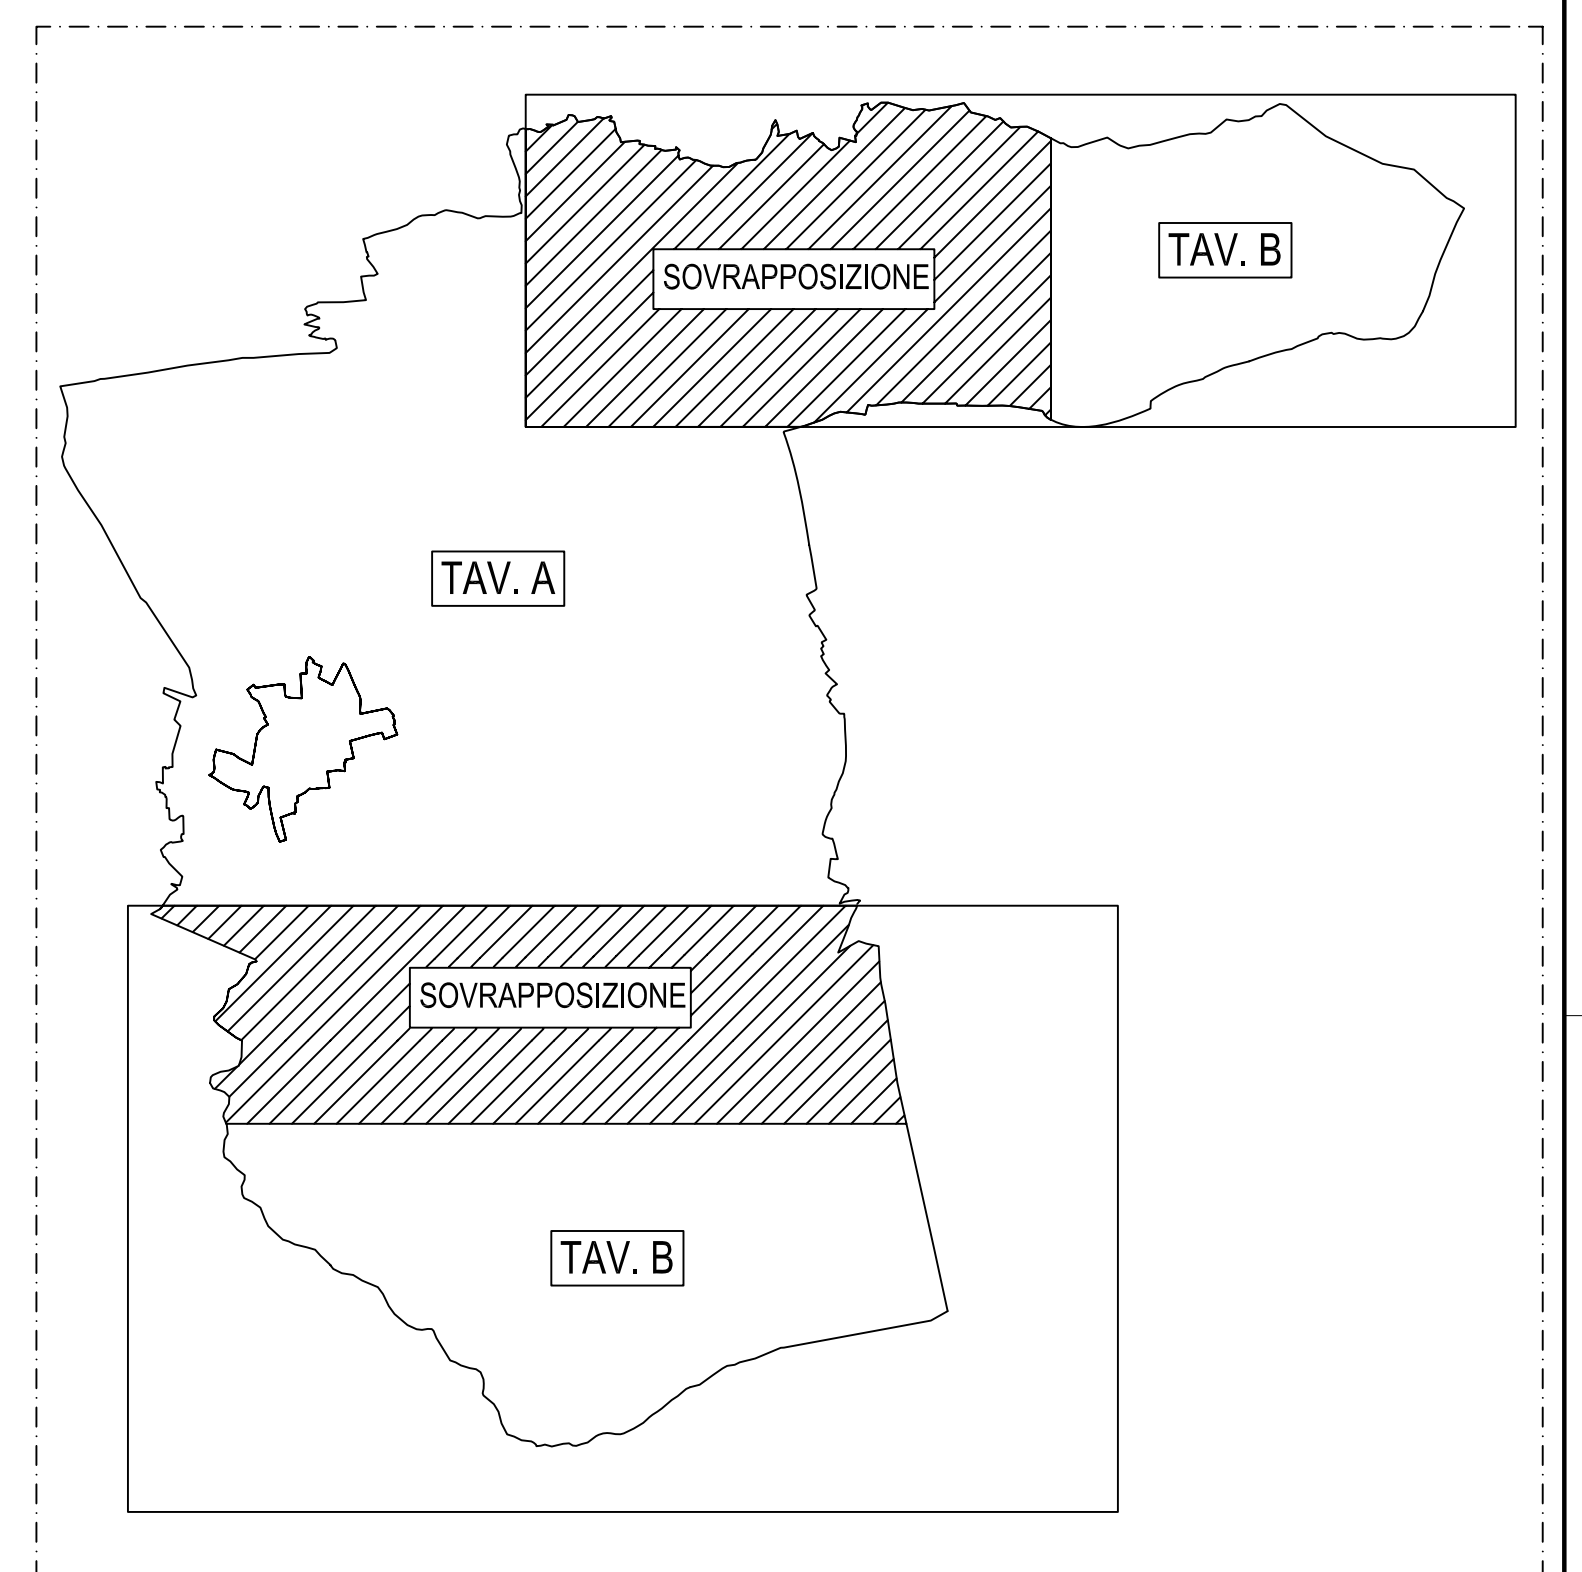


LEGENDA

- Strutture scolastiche e sanitarie
- Insediamenti industriali
- Confine centro storico
- Confine territorio comunale

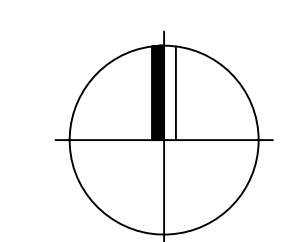

E=1:547.000
N=5.107.200

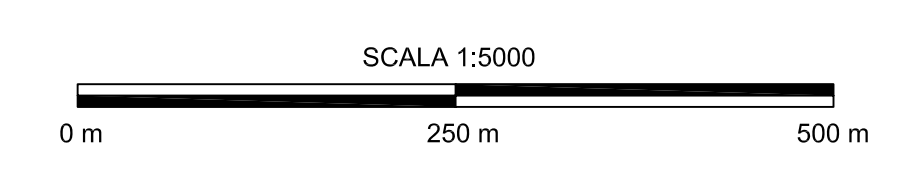

Comune di Morbegno

Il Tecnico Competente in Acustica
Ing. Corrado Boninse
DPR Lombardia n.85 del 13/01/1999

modifiche	firma	data	01
EOS s.r.l. progettazione civile, ambiente e sicurezza <small>Via N.A. Porpora 98 - 20131 Milano - tel. 02/266002 r.a. - fax 02/262261</small>		TAV 03B	
COMUNE DI MORBEGNO		scala	1:5000
Piano di zonizzazione acustica		data	26/11/2008
Planimetria dello stato di fatto (Strutture scolastiche e sanitarie - insediamenti industriali)		dis.	
		appr.	c.b. - v.b.

QUESTO LAVORO È DI PROPRIETÀ EOS S.R.L. - Milano