

LEGENDA

FERROVIA

Infrastruttura ferroviaria

- D.P.R. 18/11/1998 n. 459 - Fascia A (100 m) - Diurno: 70 dB(A) - Notturno: 60dB(A)
- D.P.R. 18/11/1998 n. 459 - Fascia B (150 m) - Diurno: 65 dB(A) - Notturno: 55 dB(A)

STRADE ESISTENTI E ASSIMILABILI

Strade extraurbane tipo B o C secondo il codice della strada

Infrastruttura stradale tipo B o C

- D.P.R. 30/03/2004 n. 142 - Fascia A (100 m) - Diurno: 70 dB(A) - Notturno: 60 dB(A)
- D.P.R. 30/03/2004 n. 142 - Fascia B (150 m) - Diurno: 65 dB(A) - Notturno: 55 dB(A)

Strade urbane di scorrimento tipo D secondo il codice della strada

Infrastruttura stradale tipo D

- D.P.R. 30/03/2004 n. 142 - Fascia (100 m) - Diurno: 70 dB(A) - Notturno: 60 dB(A)

Strade urbane di quartiere o strade locali tipo E o F secondo il codice della strada

Infrastruttura stradale tipo E o F

STRADE DI NUOVA REALIZZAZIONE

Strade extraurbane tipo B o C secondo il codice della strada

Nuova infrastruttura stradale tipo B o C in progetto




- D.P.R. 30/03/2004 n. 142 - Fascia (250 m) - Diurno: 65 dB(A) - Notturno: 55 dB(A)

Strade urbane di quartiere o strade locali tipo E o F secondo il codice della strada

Nuova infrastruttura stradale tipo E o F in progetto

Confine territorio comunale

All'interno delle fasce di pertinenza delle infrastrutture di trasporto il rumore prodotto dalle medesime infrastrutture non concorre al superamento dei limiti di zona e pertanto per le aree in esse comprese vi è un doppio regime dei limiti: quello derivante dalla zonizzazione acustica comunale, che vale per tutte le sorgenti diverse dall'infrastruttura coinvolta, e quello derivante dai decreti statali che regolano le emissioni sonore prodotte dalle infrastrutture (D.P.R. 459/1998 e D.P.R. 142/2004) - Cfr. Tavole 4A e 4B

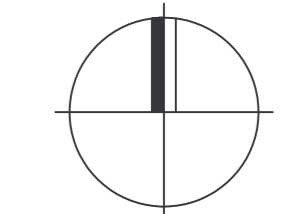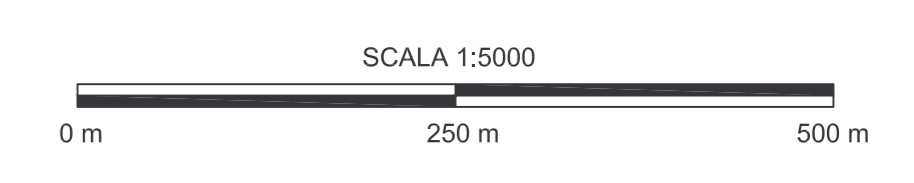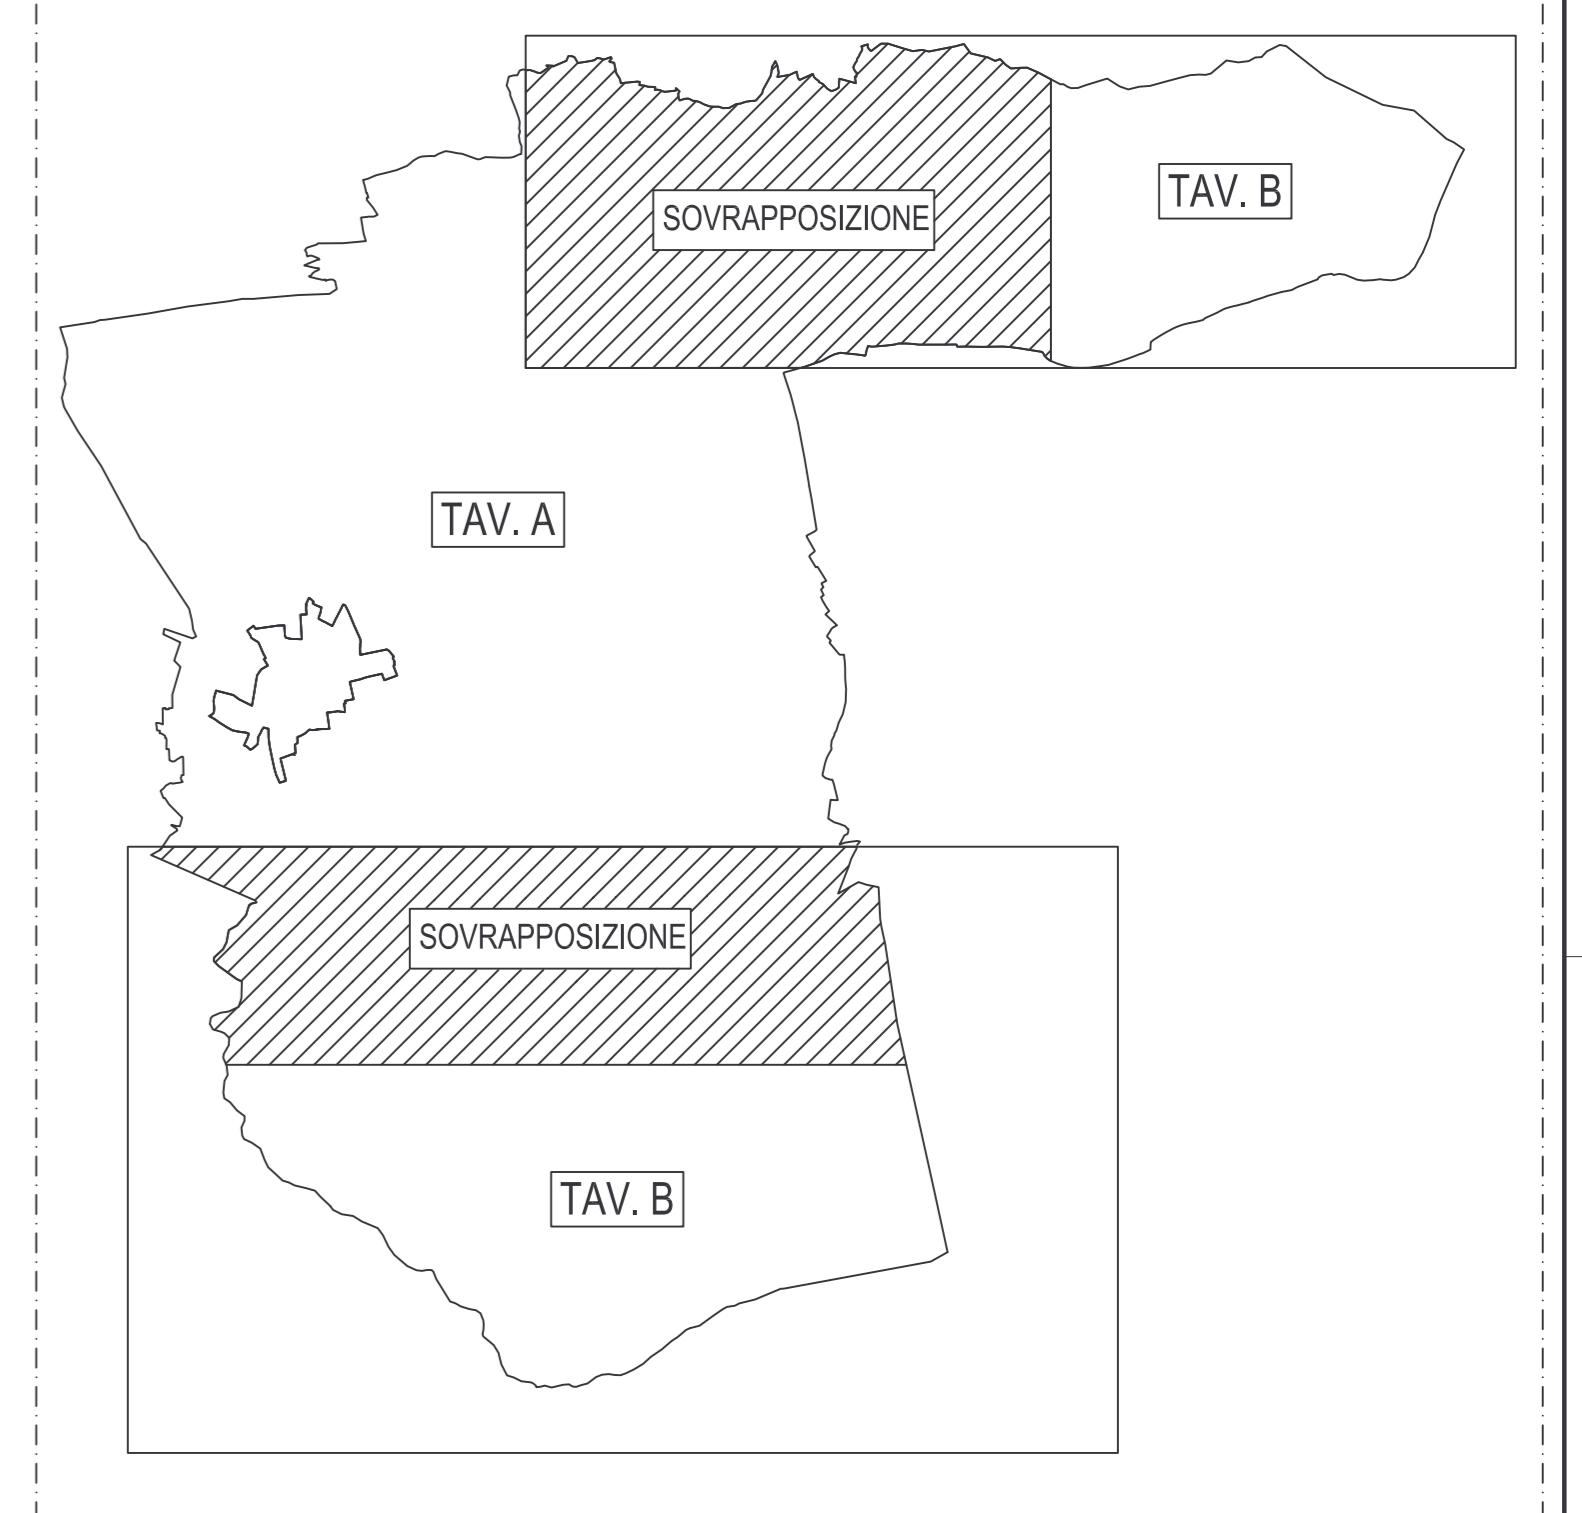

Comune di Morbegno

Il Tecnico Competente in Acustica
Ing. Corinne Boninse
DPR Lombardia n.85 del 13/01/1999

modifiche	firma	data	rev.
<p>EOS s.r.l. progettazione civile, ambiente e sicurezza Via N.A. Porpora 98 - 20131 Milano - tel. 02/2690922 r.a. - fax 02/2692021</p>		<p>TAV 05A</p>	
<p>COMUNE DI MORBEGNO Piano di zonizzazione acustica Azzonamento acustico del territorio comunale Fasce di pertinenza acustica delle infrastrutture stradali e ferroviarie</p>		<p>scala 1:5000</p>	<p>data 26/11/2008</p>
		<p>dis. c.b. - v.b.</p>	<p>app.</p>

QUESTO LAVORO È DI PROPRIETÀ EOS S.r.l. - Milano