



**PROSPETTO MURO**  
scala 1:50


**STATO DI FATTO**

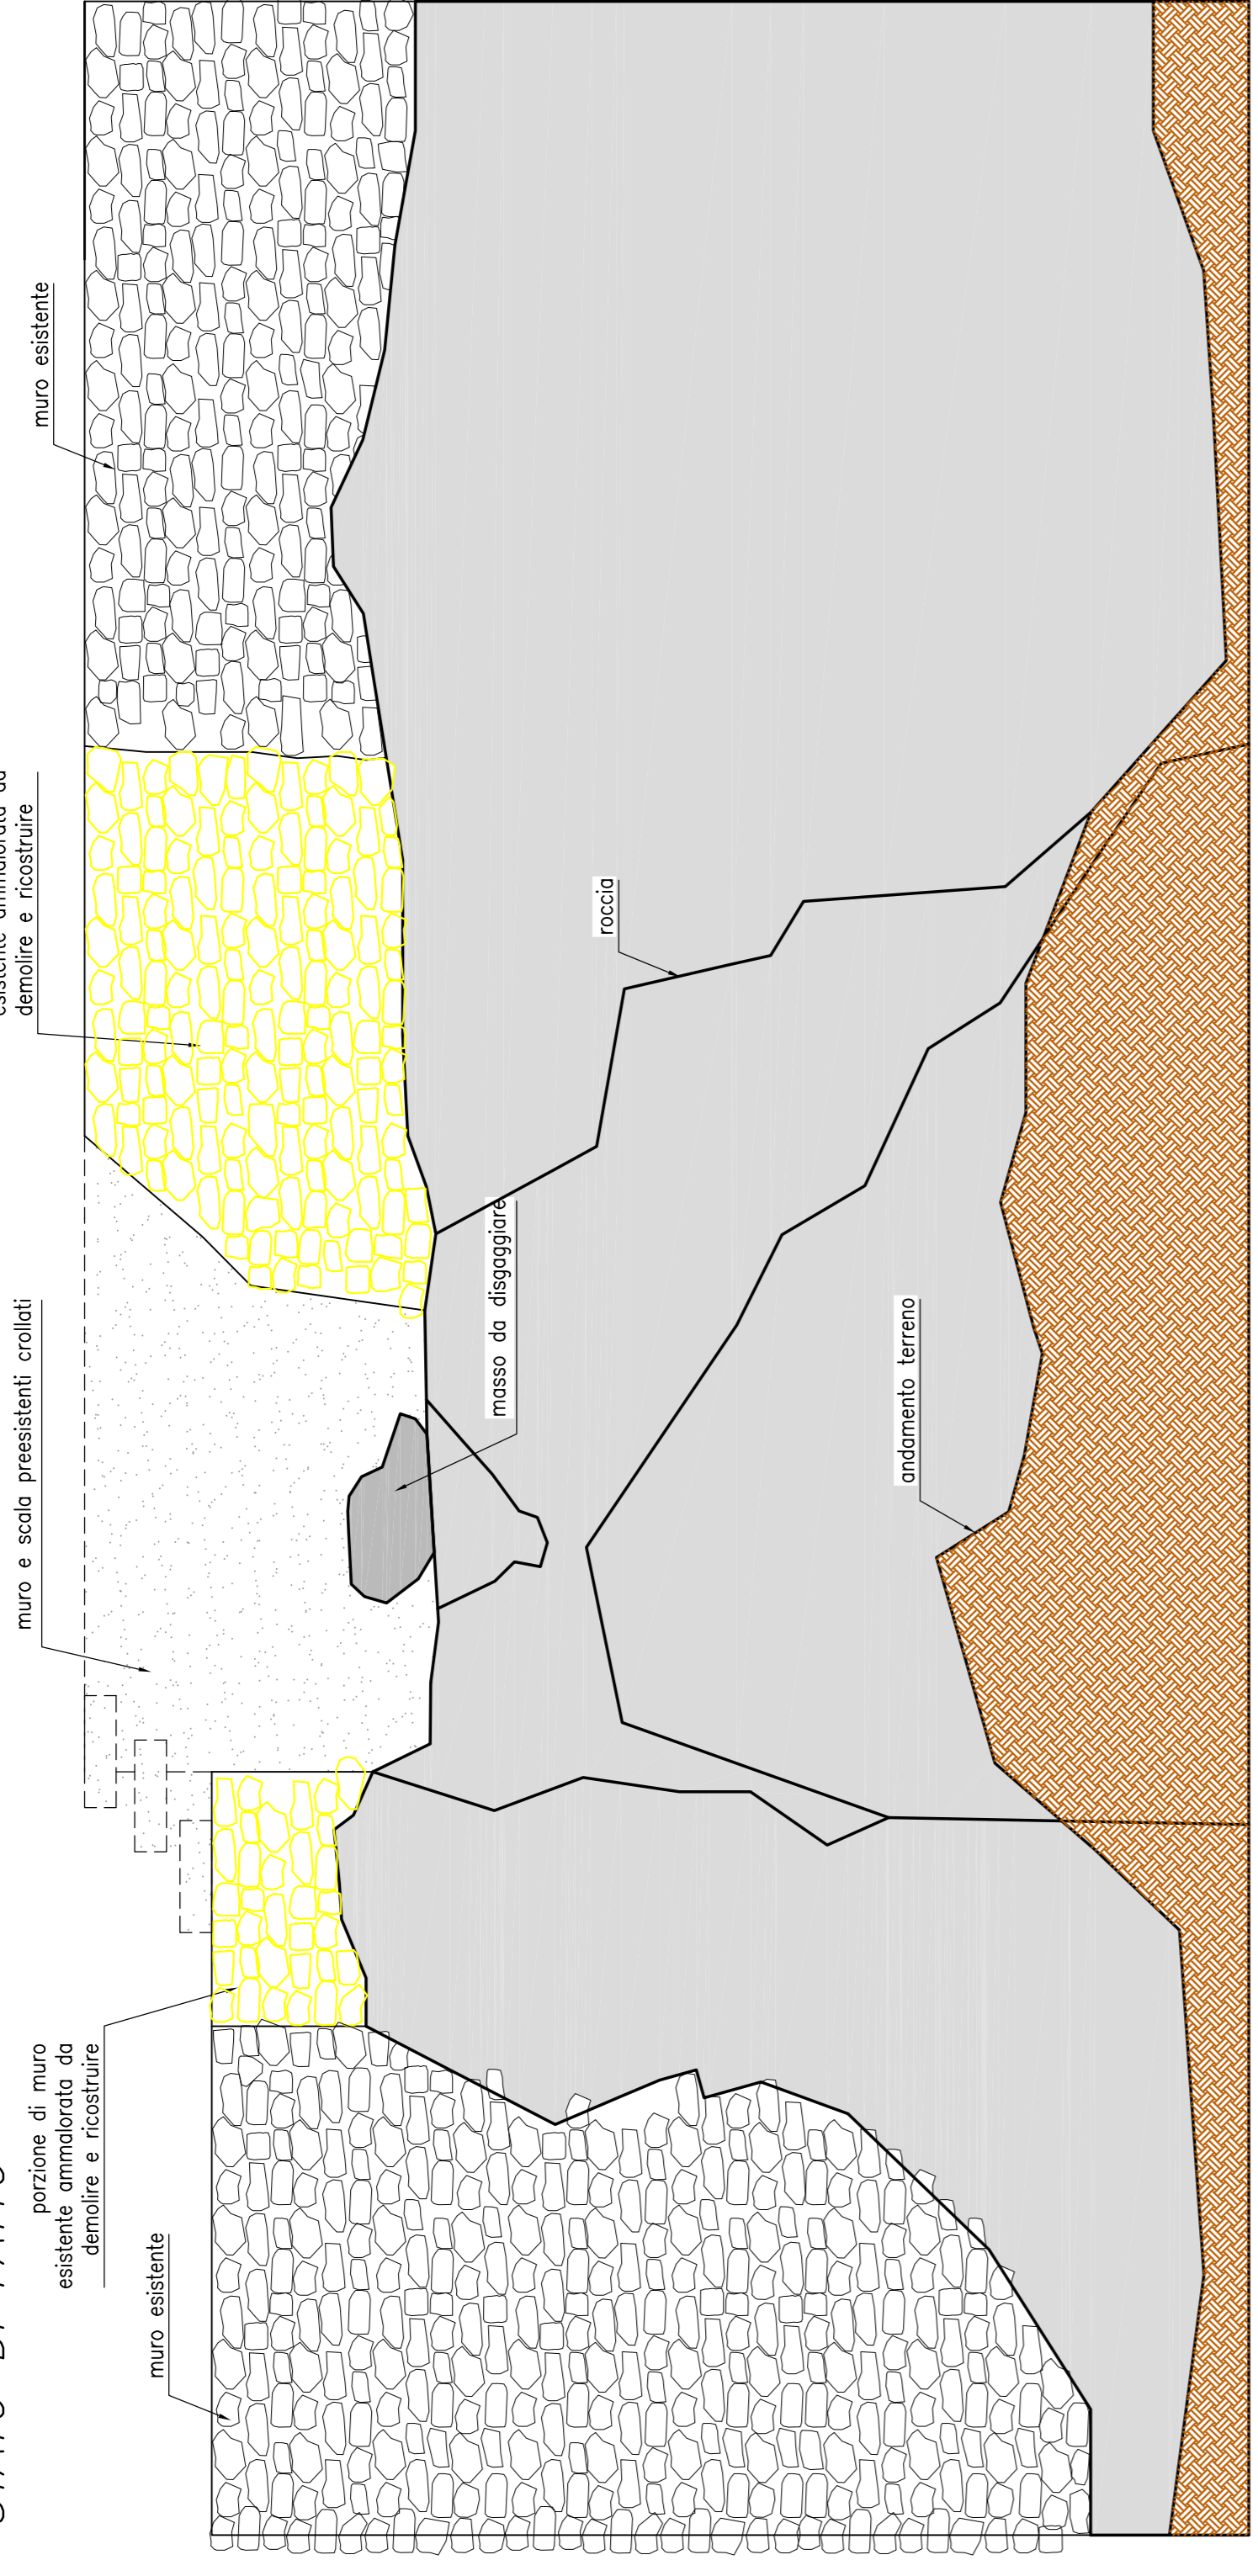

**STATO DI PROGETTO**

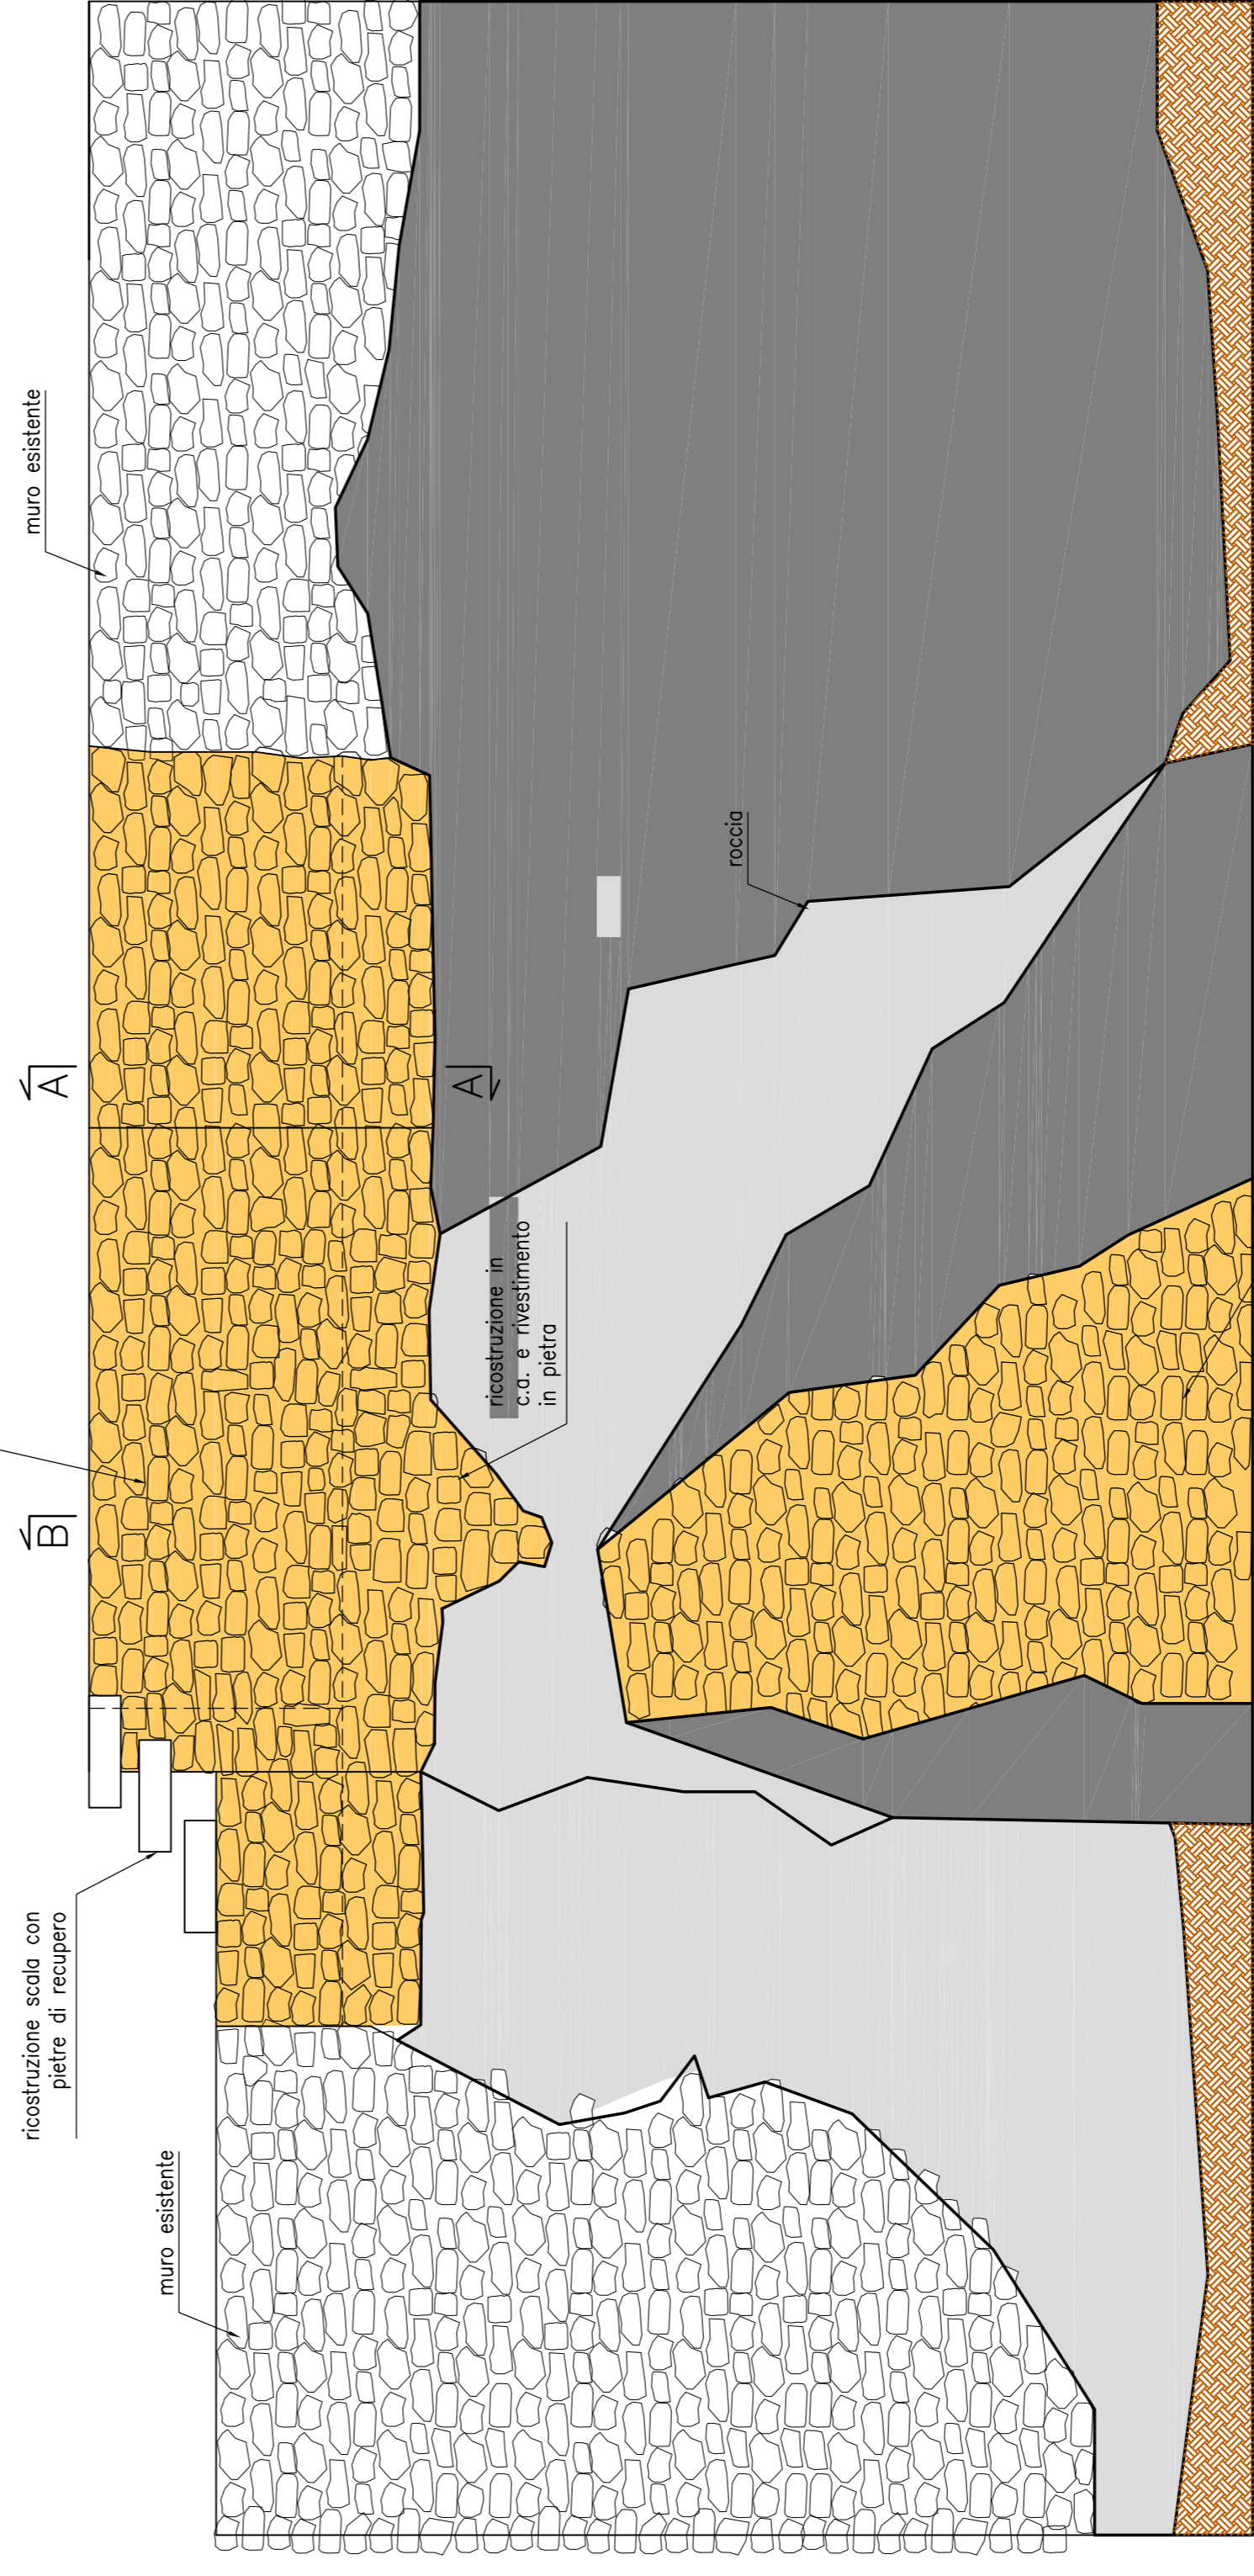


**PIANTA MURO**  
scala 1:50

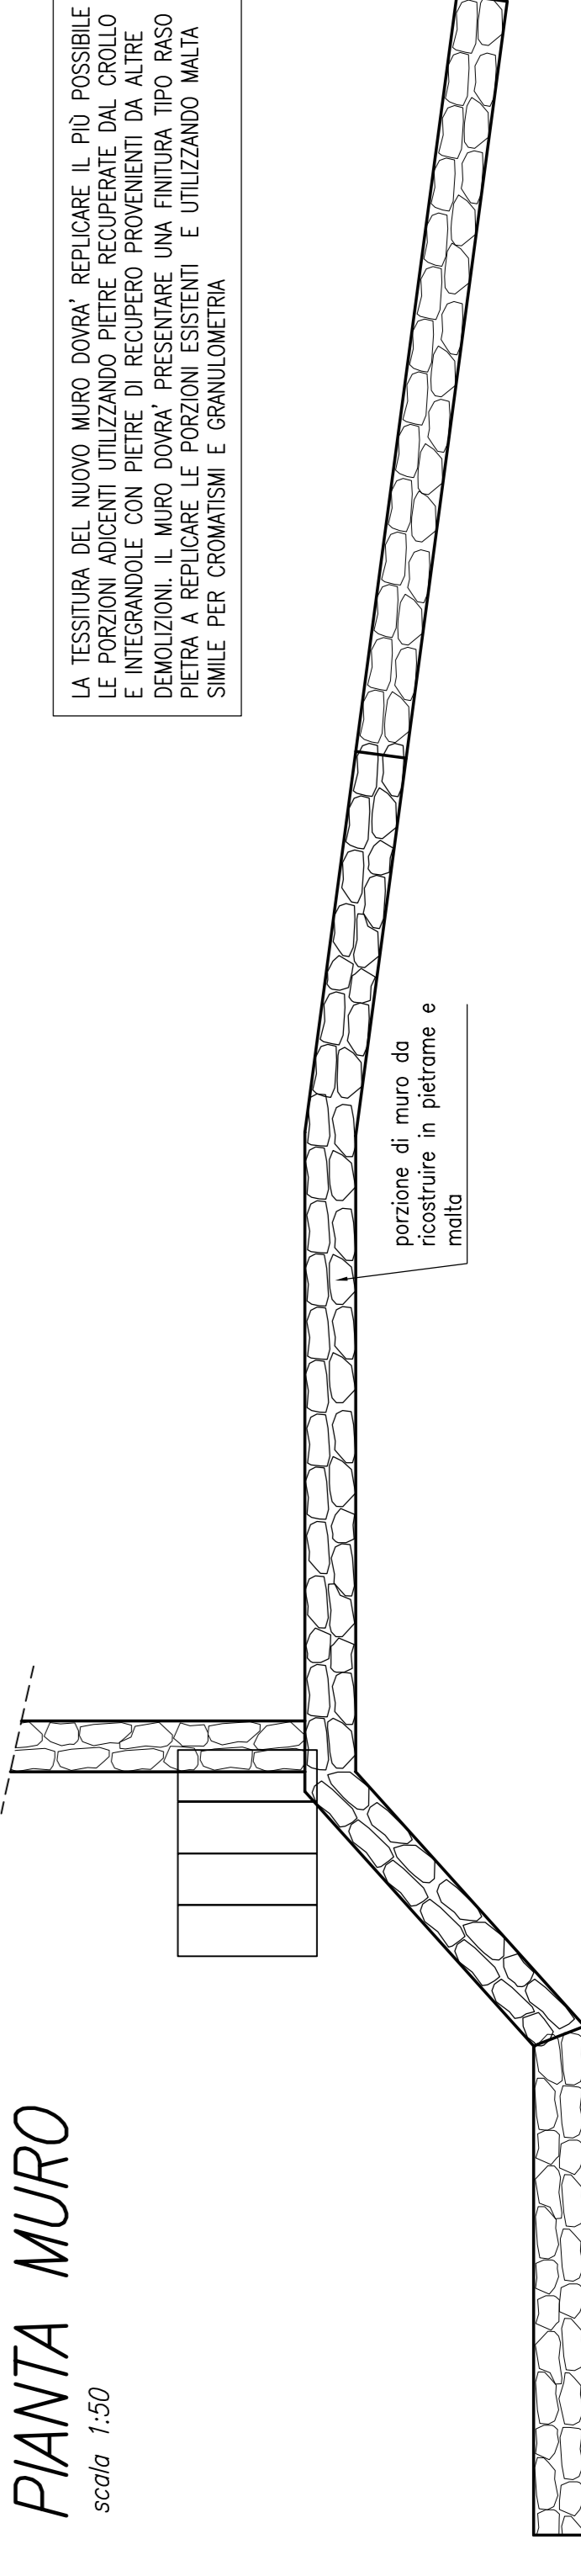


**MURATURA CORTICALE**  
scala 1:50


**SEZIONE B-B**

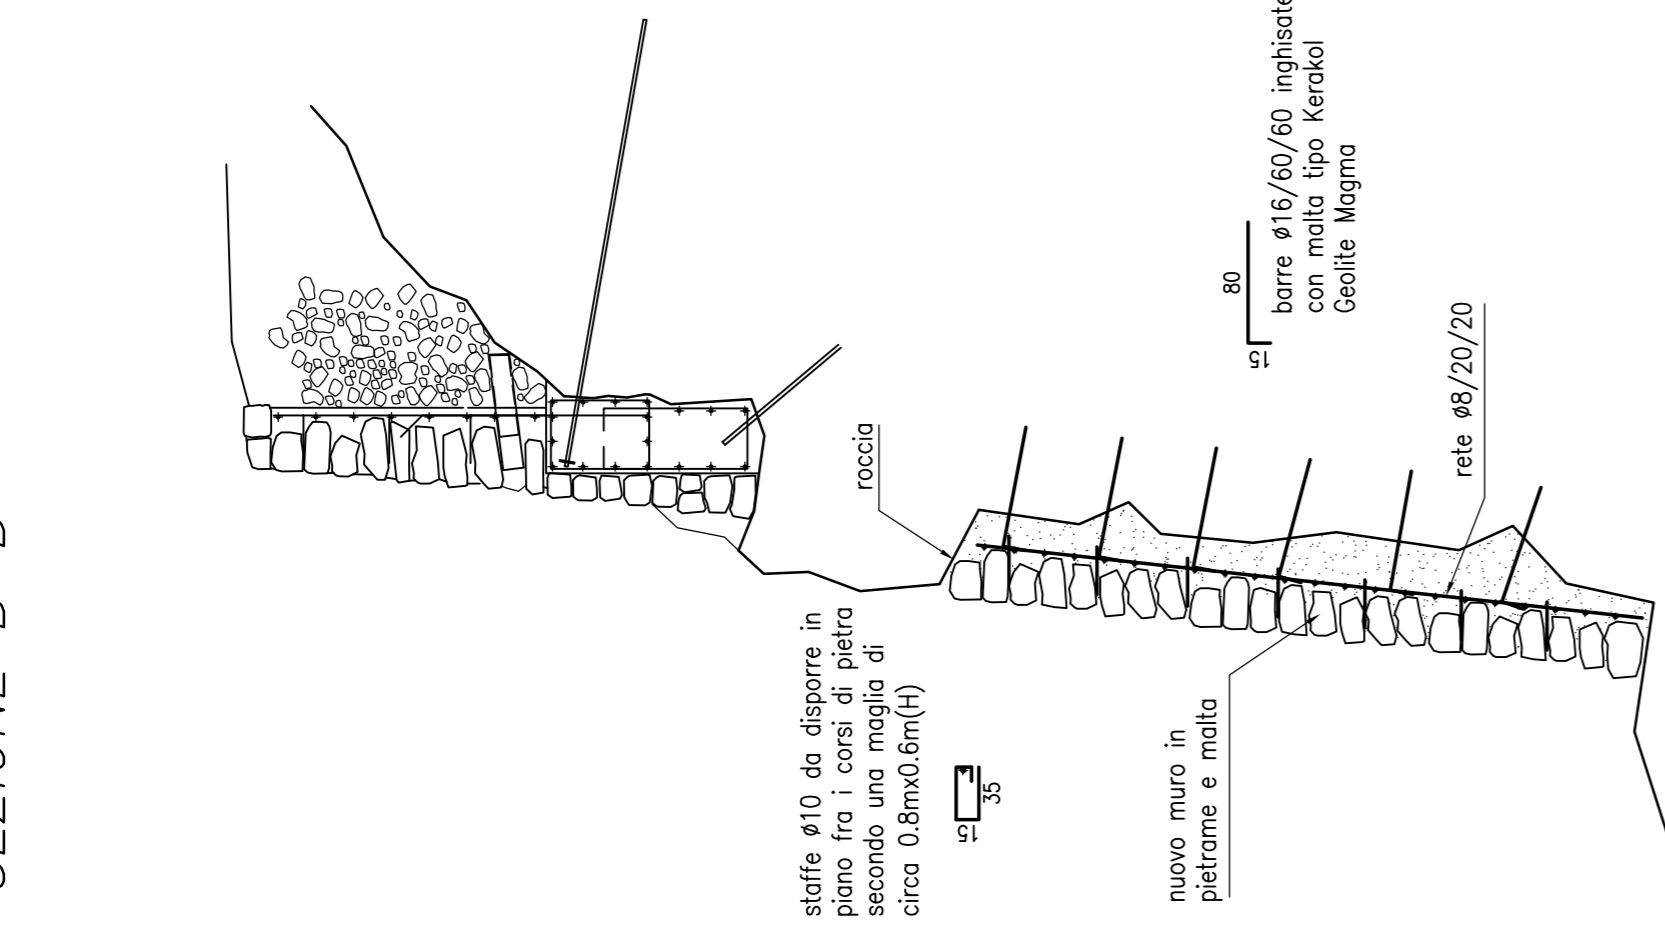

**SEZIONE TIPO A-A**  
scala 1:20

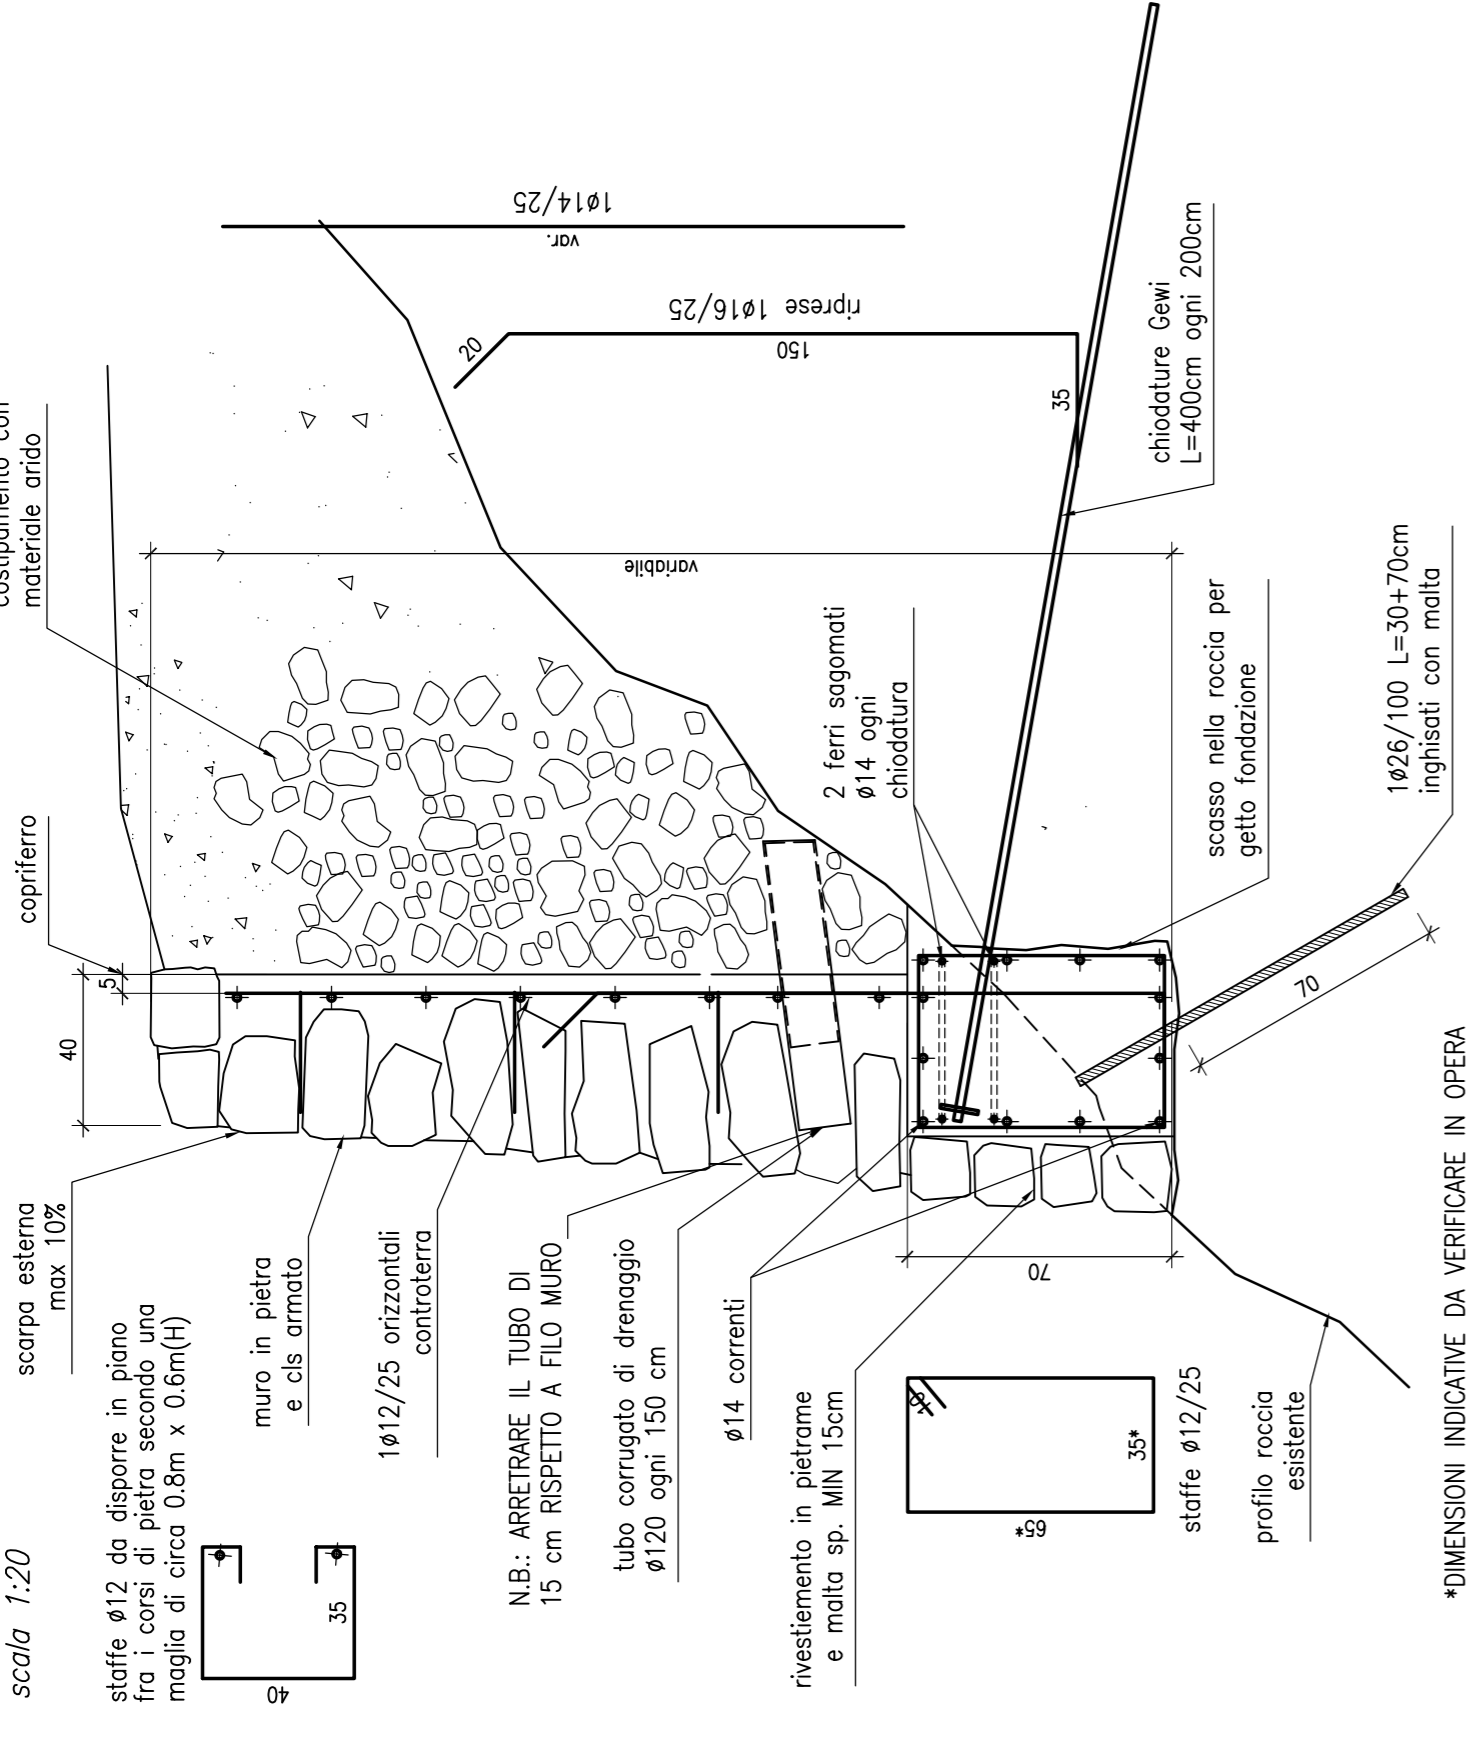


**SEZIONE TIPO B-B**  
scala 1:20

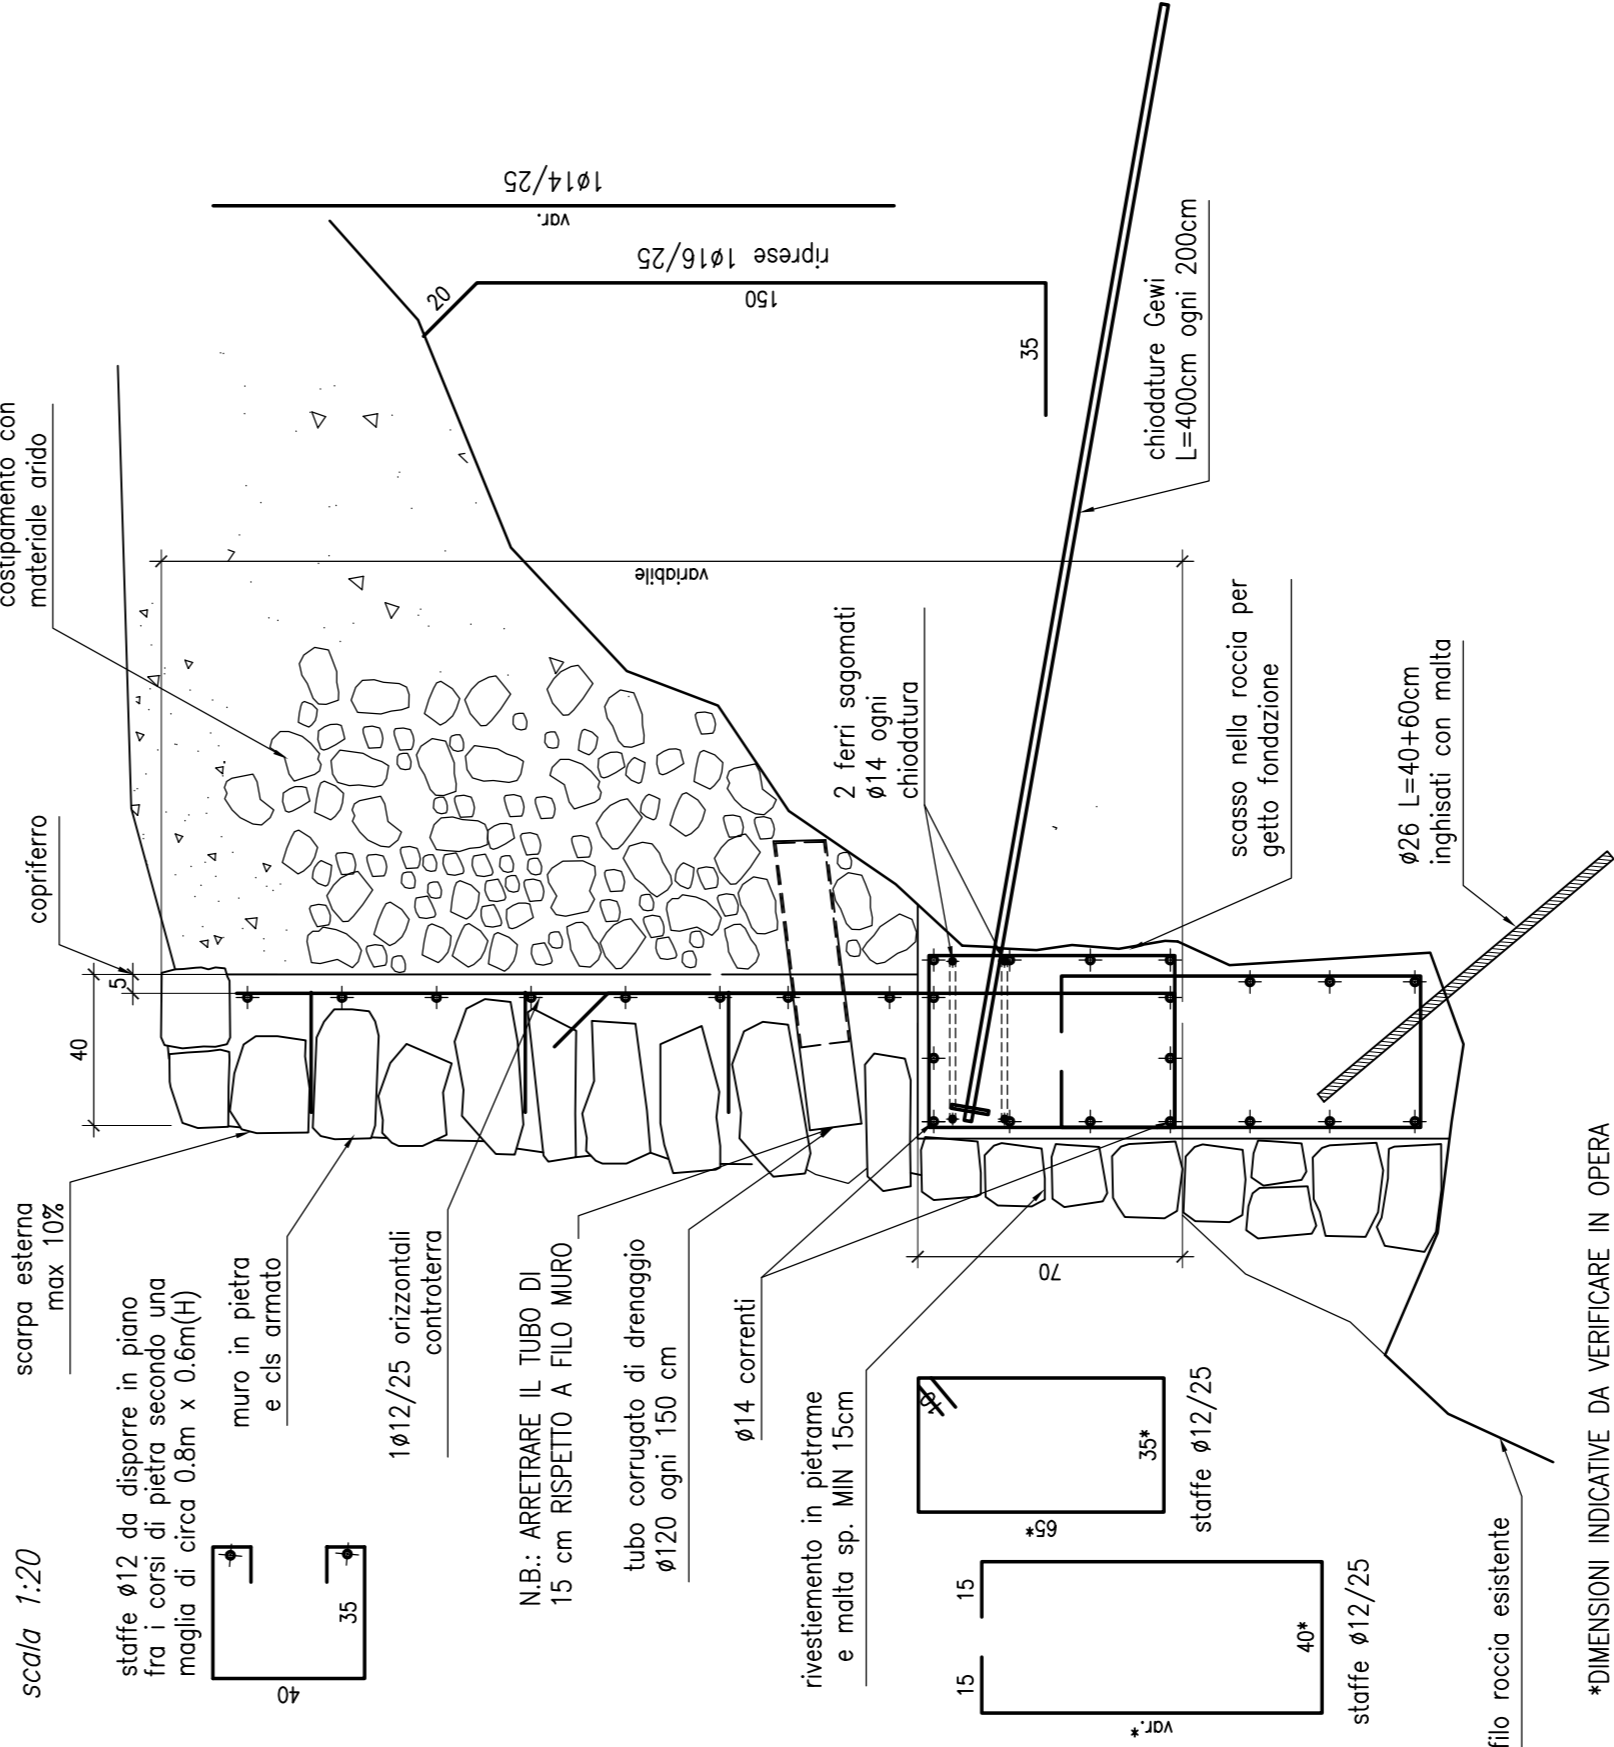


**FASI OPERATIVE**  
scala 1:50

**1-FONDAZIONI**

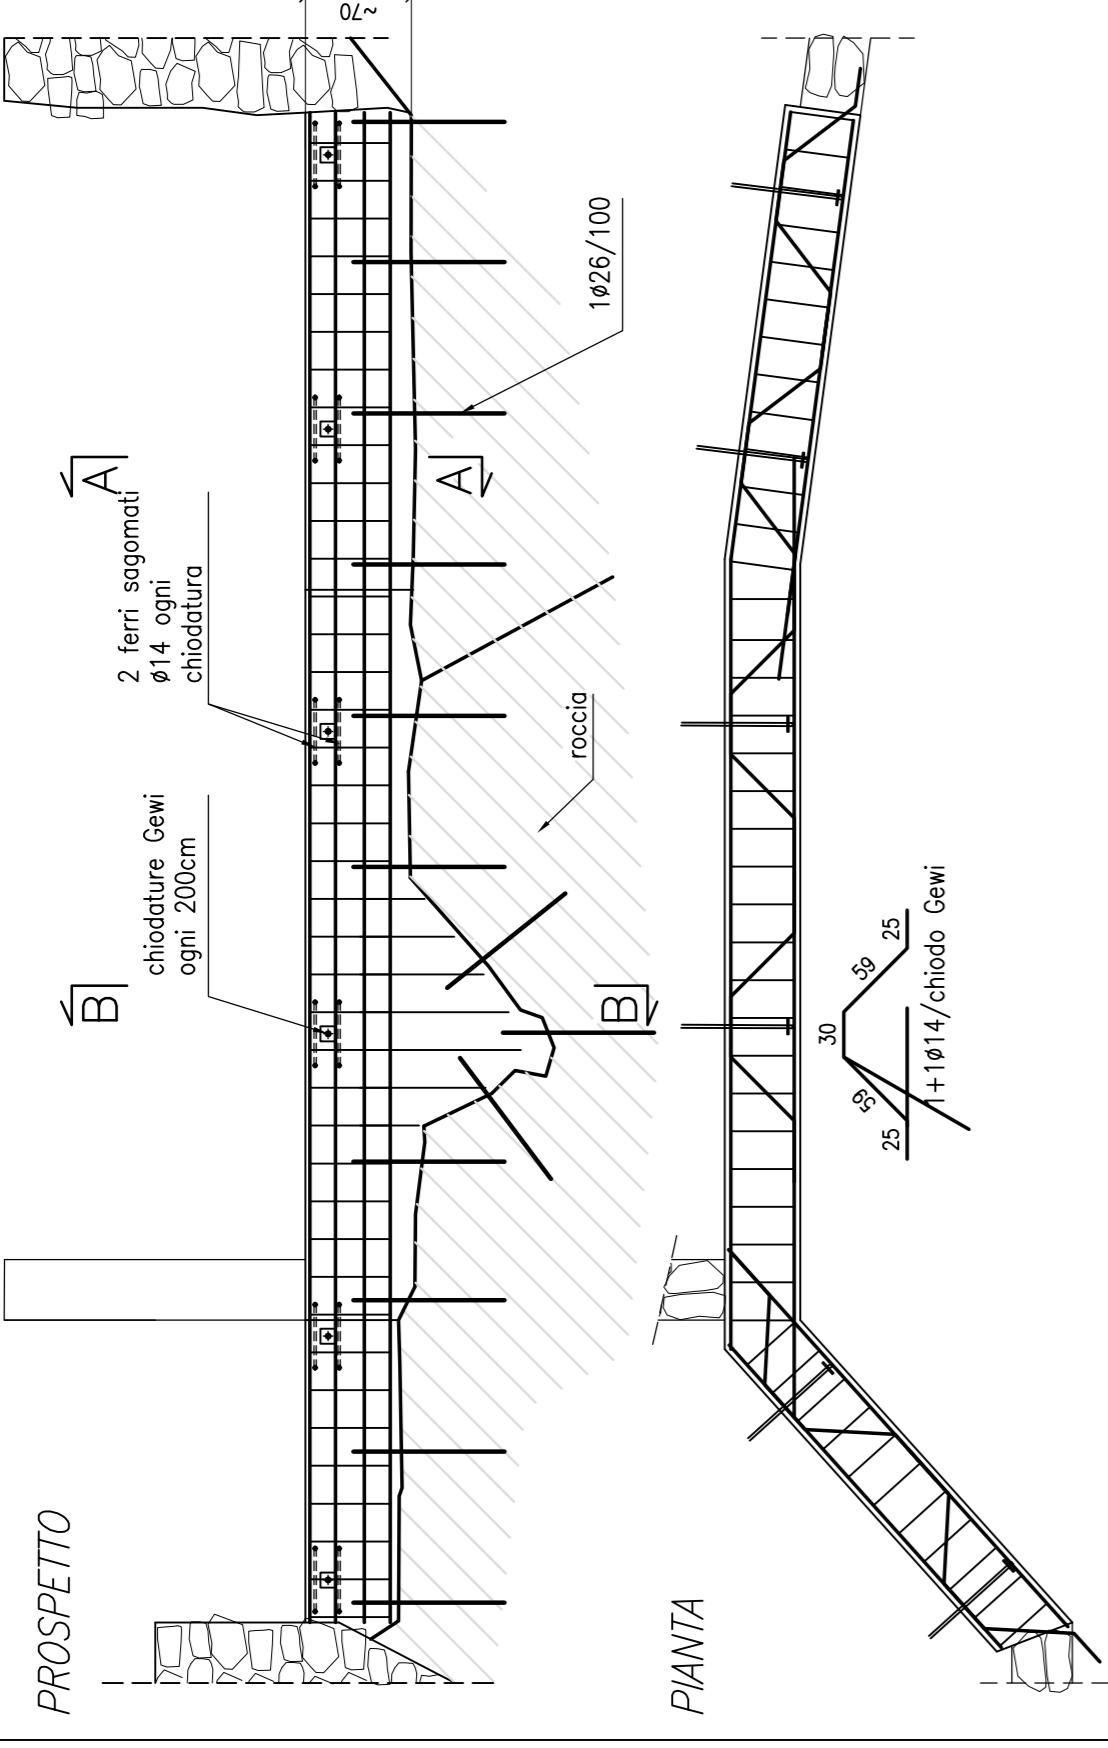


**2-MURO IN PIETRA**

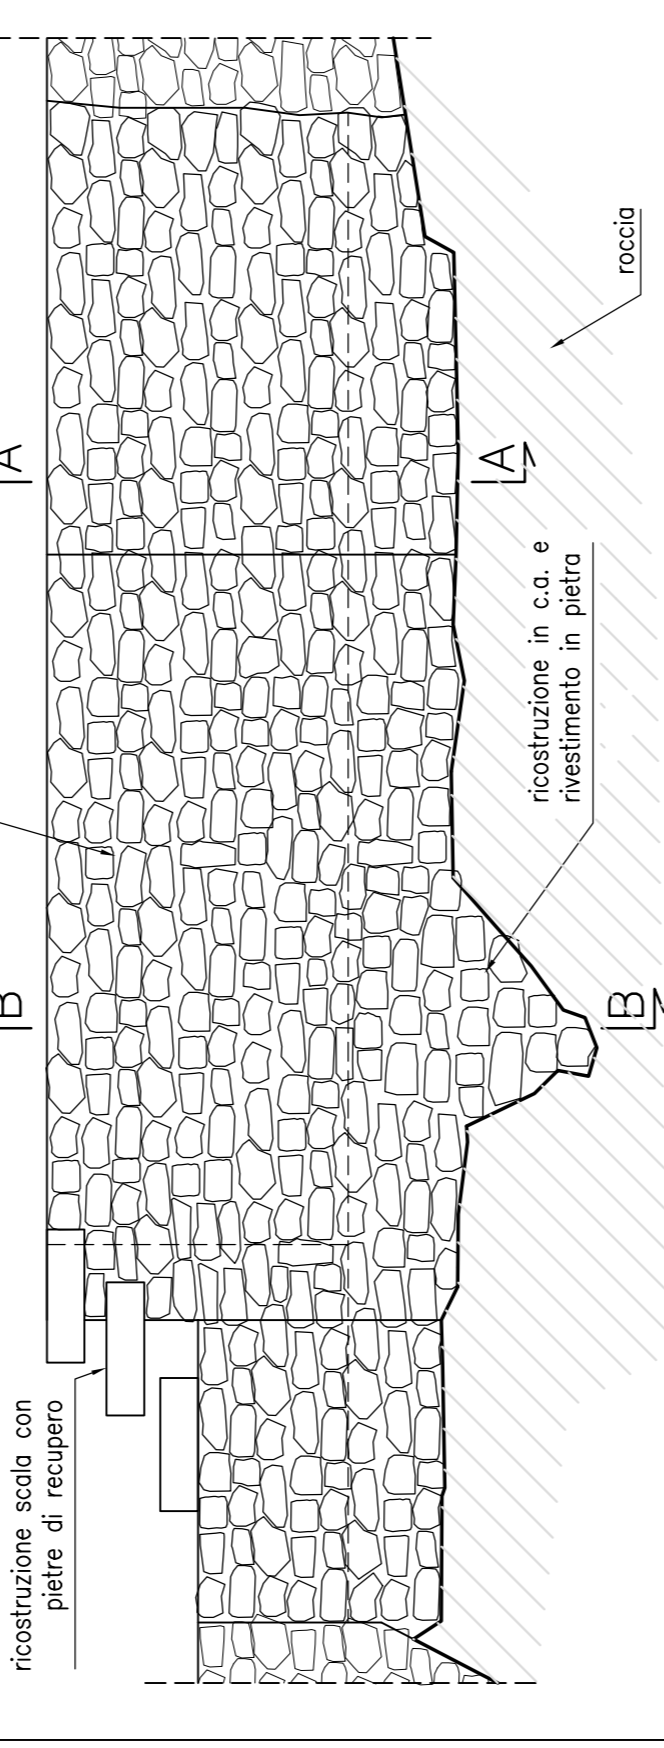

**CHIODI TIPO DYWIDAG**  
scala 1:10

**CHIODI PERMANENTI TIPO GEWI PLUS**

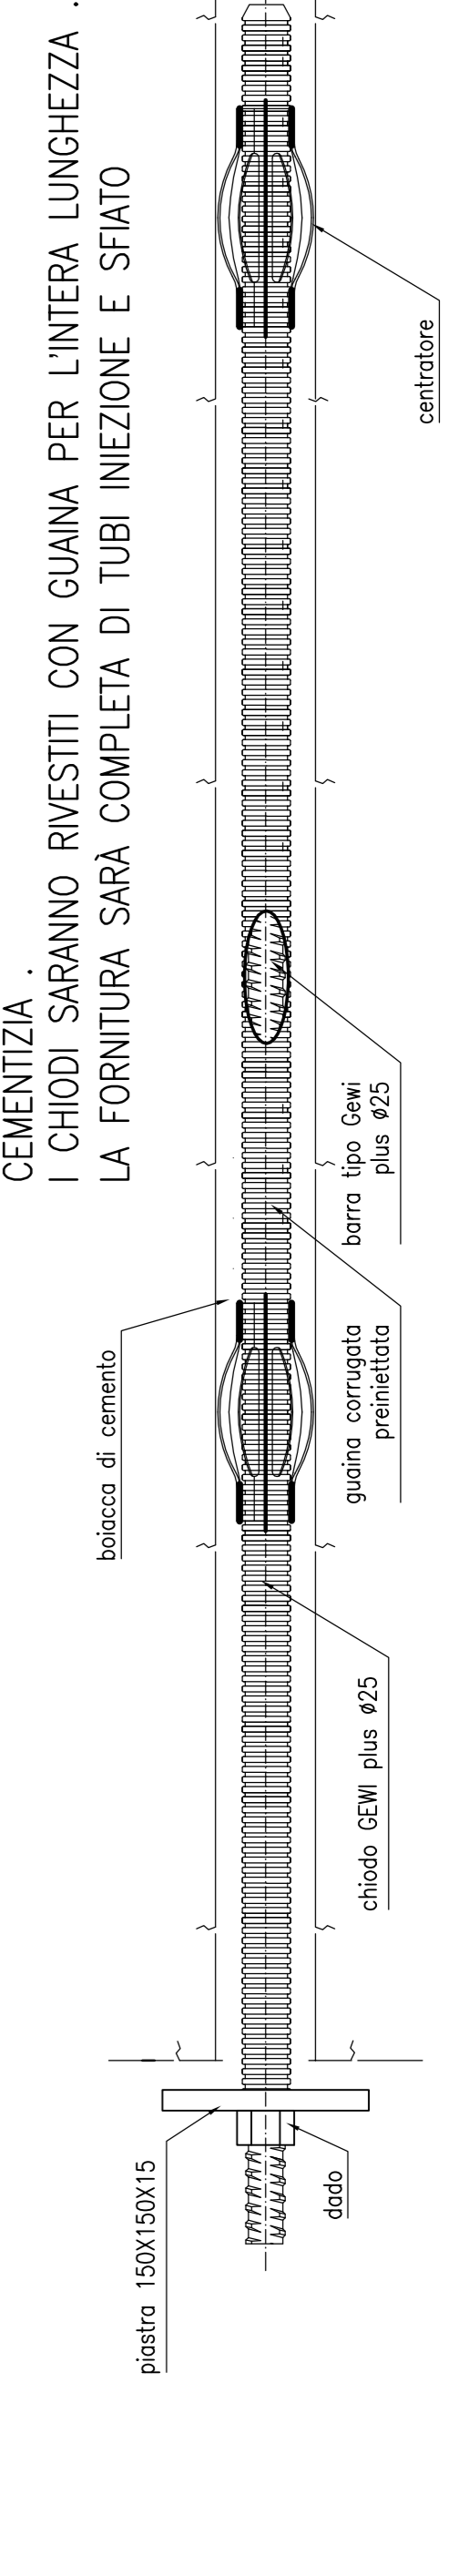

N.B.: CHIODI A BARRE TIPO GEW@PLUS ST 670/800 A FILETTATURA CONTINUA PRECONFEZIONATI E PREINFIATTI CON BOIACCA CEMENTIZIA.  
I CHIODI SARANNO RIVESTITI CON GUAINA PER L'INTERA LUNGHEZZA. LA FORNITURA SARA' COMPLETA DI TUBI INIEZIONE E SFILATO

aggiornamenti

progetto  
**Comune di Morbegno**  
**LAVORI PER LA MESSA IN SICUREZZA DI UN MURO DI SOSTEGNO PRESSO PALAZZO MALACRIDA - CIG 73J2608B6**  
PROGETTO ESECUTIVO

disegno

**PIANTE SEZIONI PROSPETTI**

committente	Comune di Morbegno	progettisti	Ingeg. Marco Moncecchi
data	Via S. Pietro, 22 - 23017 Morbegno (SO)	rif.	Via Fallani, 33 - 23017 Morbegno (SO) tel./fax 0342-611834
agosto 2020	scala	varie	avvolta
			<b>E.01</b>

QUESTO ELABORATO E' PRODOTTO DALLA DEDICAZIONE E PROTETTO A TERMINI DI LEGGE