
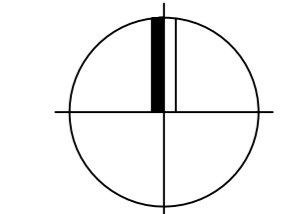
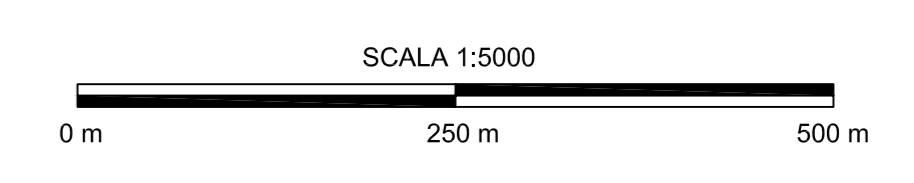


LEGENDA

Zone (DPCM 01/03/91 e DPCM 14/11/97)	Limiti di immissione sonora	
	Limiti diurni (6 - 22)	Limiti notturni (22 - 6)
Zona I - Aree particolarmente protette	50 dBA	40 dBA
Zona II - Aree destinate ad uso residenziale	55 dBA	45 dBA
Zona III - Aree di tipo misto	60 dBA	50 dBA
Zona IV - Aree di intensa attività umana	65 dBA	55 dBA
Zona V - Aree prevalentemente industriali	70 dBA	60 dBA
Zona VI - Aree esclusivamente industriali	70 dBA	70 dBA

Zone (DPCM 01/03/91 e DPCM 14/11/97)	Limiti di emissione sonora	
	Limiti diurni (6 - 22)	Limiti notturni (22 - 6)
Zona I - Aree particolarmente protette	45 dBA	35 dBA
Zona II - Aree destinate ad uso residenziale	50 dBA	40 dBA
Zona III - Aree di tipo misto	55 dBA	45 dBA
Zona IV - Aree di intensa attività umana	60 dBA	50 dBA
Zona V - Aree prevalentemente industriali	65 dBA	55 dBA
Zona VI - Aree esclusivamente industriali	65 dBA	65 dBA

- Confine centro storico
- Confine territorio comunale
- +++++ Area destinata a spettacoli temporanei

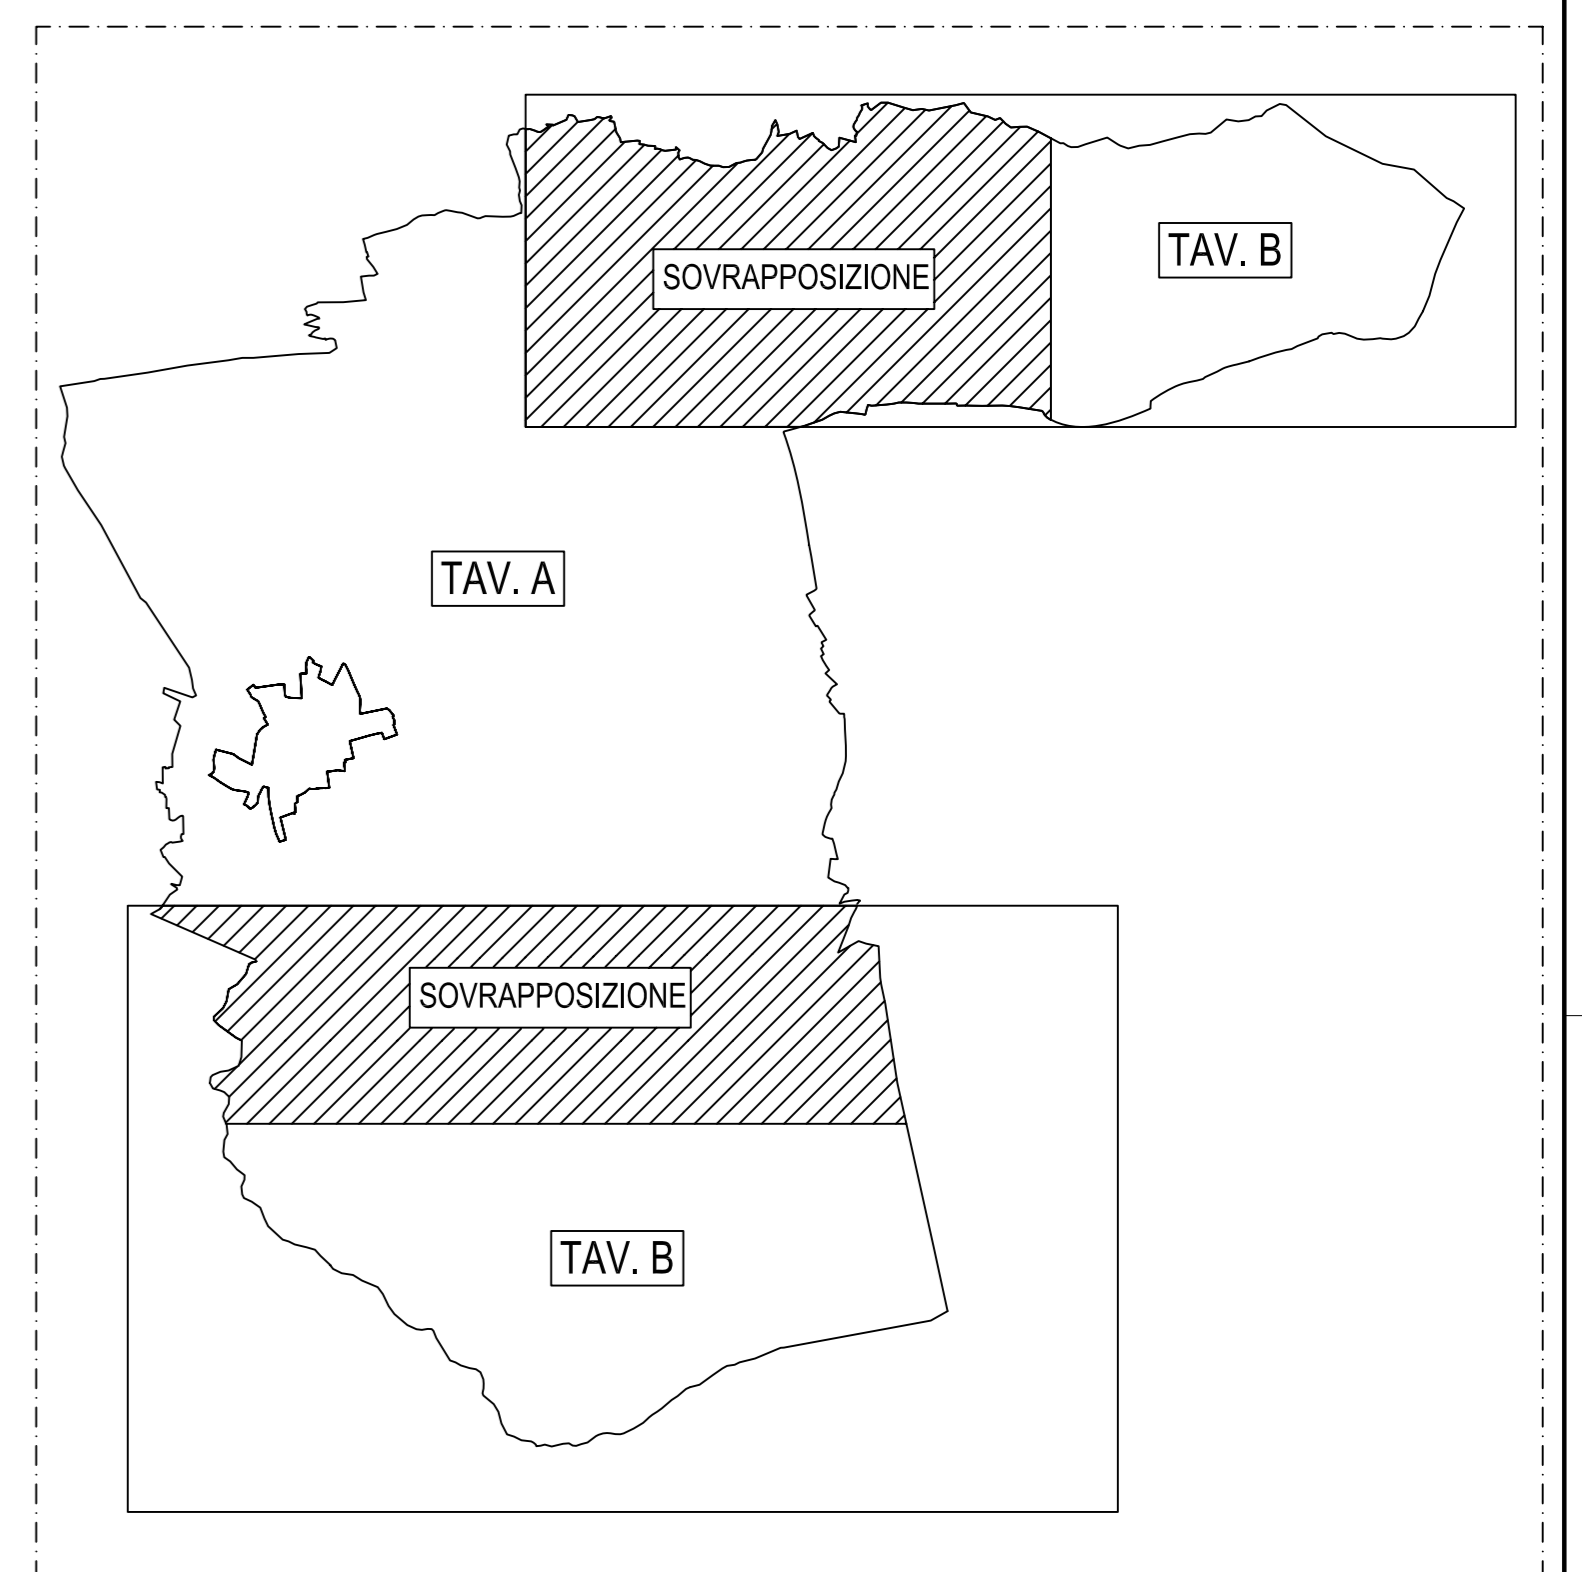

Comune di Morbegno

Il Tecnico Competente in Acustica
Ing. Corrado Scarsini
DPR Lombardia n.85 del 13/01/1999

modifiche	firma	data	01
EOS s.r.l. progettazione civile, ambiente e sicurezza Via N.A. Porpora 98 - 20131 Milano - tel. 02/266002 r.a. - fax 02/262261		TAV 04B	
COMUNE DI MORBEGNO Piano di zonizzazione acustica Azzonamento acustico del territorio comunale		scala 1:5000	data 26/11/2008
		dis. c.b. - v.b.	appr.

QUESTO ELABORATO È DI PROPRIETÀ EOS S.r.l. - Milano